


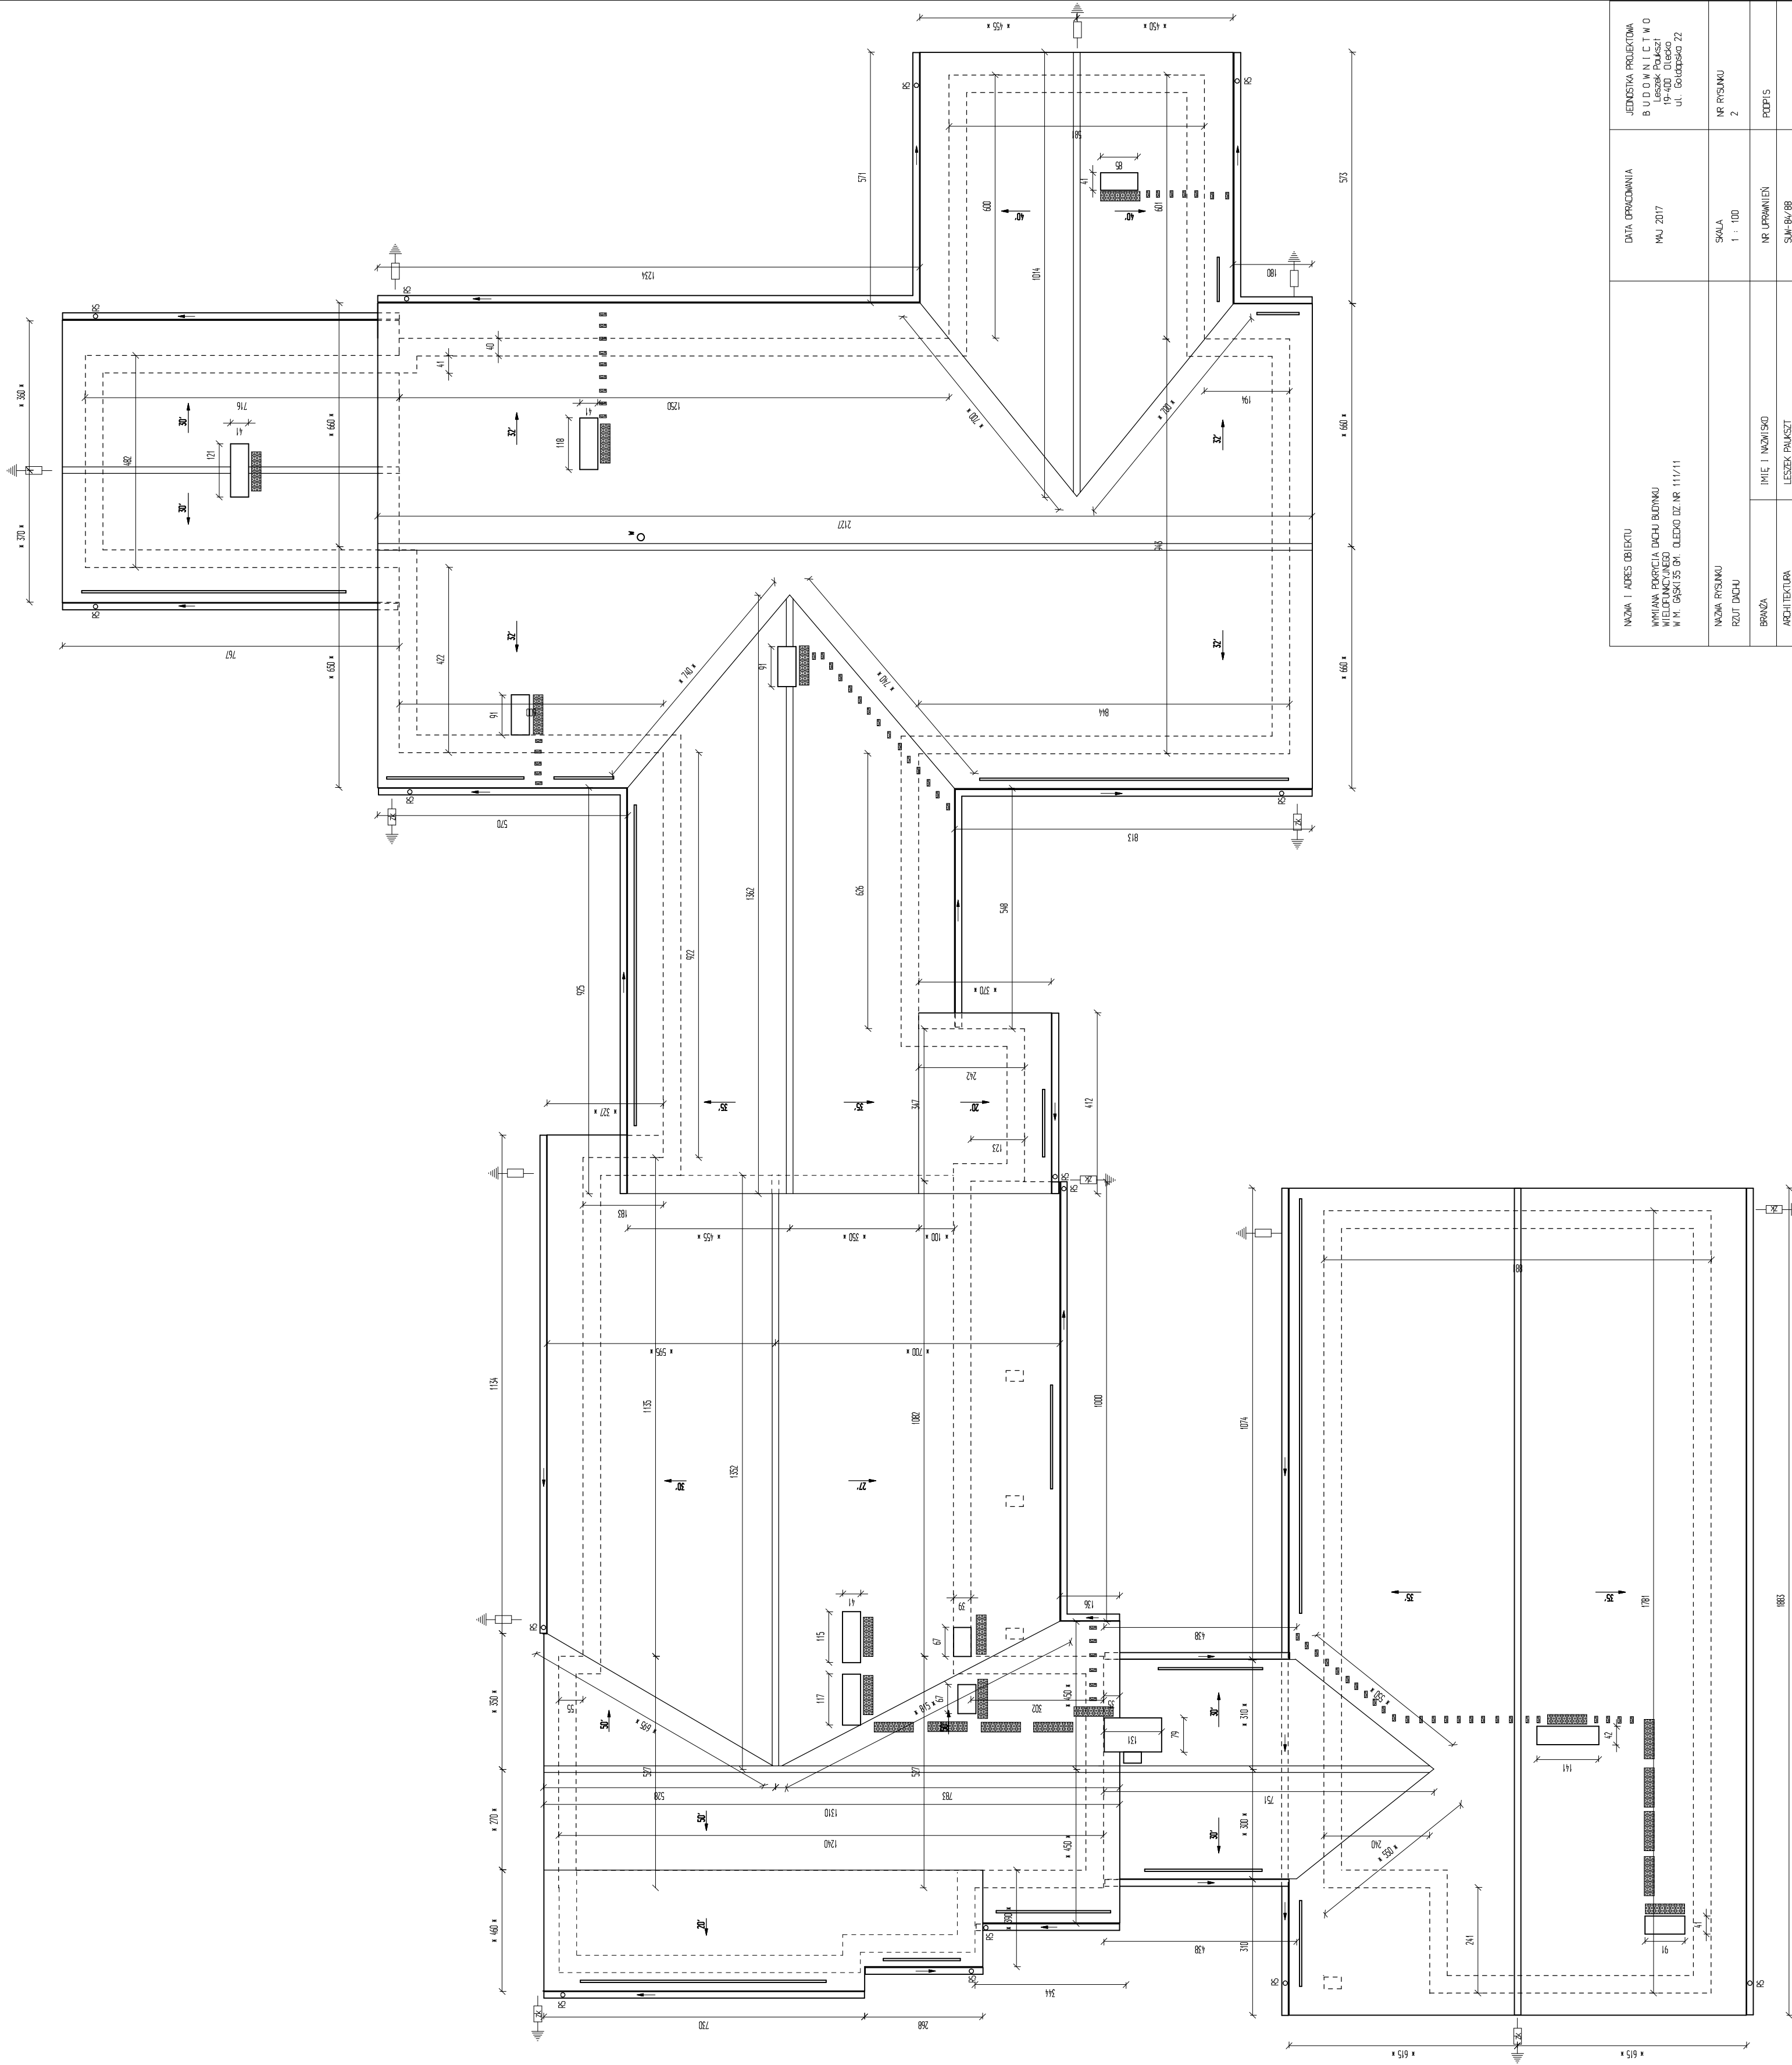

NAZWA I ADRES OBIEKTU WYMIANA PODRĘCZNI DACHU BUDYNKU WIELOFUNKCYJNEGO W M. GOSKALISSE DH. OLEGO 02 NR 111/11	DATA OPRACOWANIA MAJ 2017	JEDYNOSTWA PROJEKTOWA BUDOWNI I.C.T.W.O Leszek Pałusz 19-400 Olesko ul. Górska 22
NAZWA RYSUNKU RZUT DACHU	SKALA 1 : 100	NR RYSUNKU 2
BRANŻA ARCHITEKTURA	IMIĘ I NAZWISKO LESZEK PAŁUSZ	PODPIS
	NR UPRAWNIEN SM-64/08	