


PROJEKT ZAGOSPODAROWANIA TERENU

dr. gminna Szczecinki -
Borawskie

skala 1 : 500

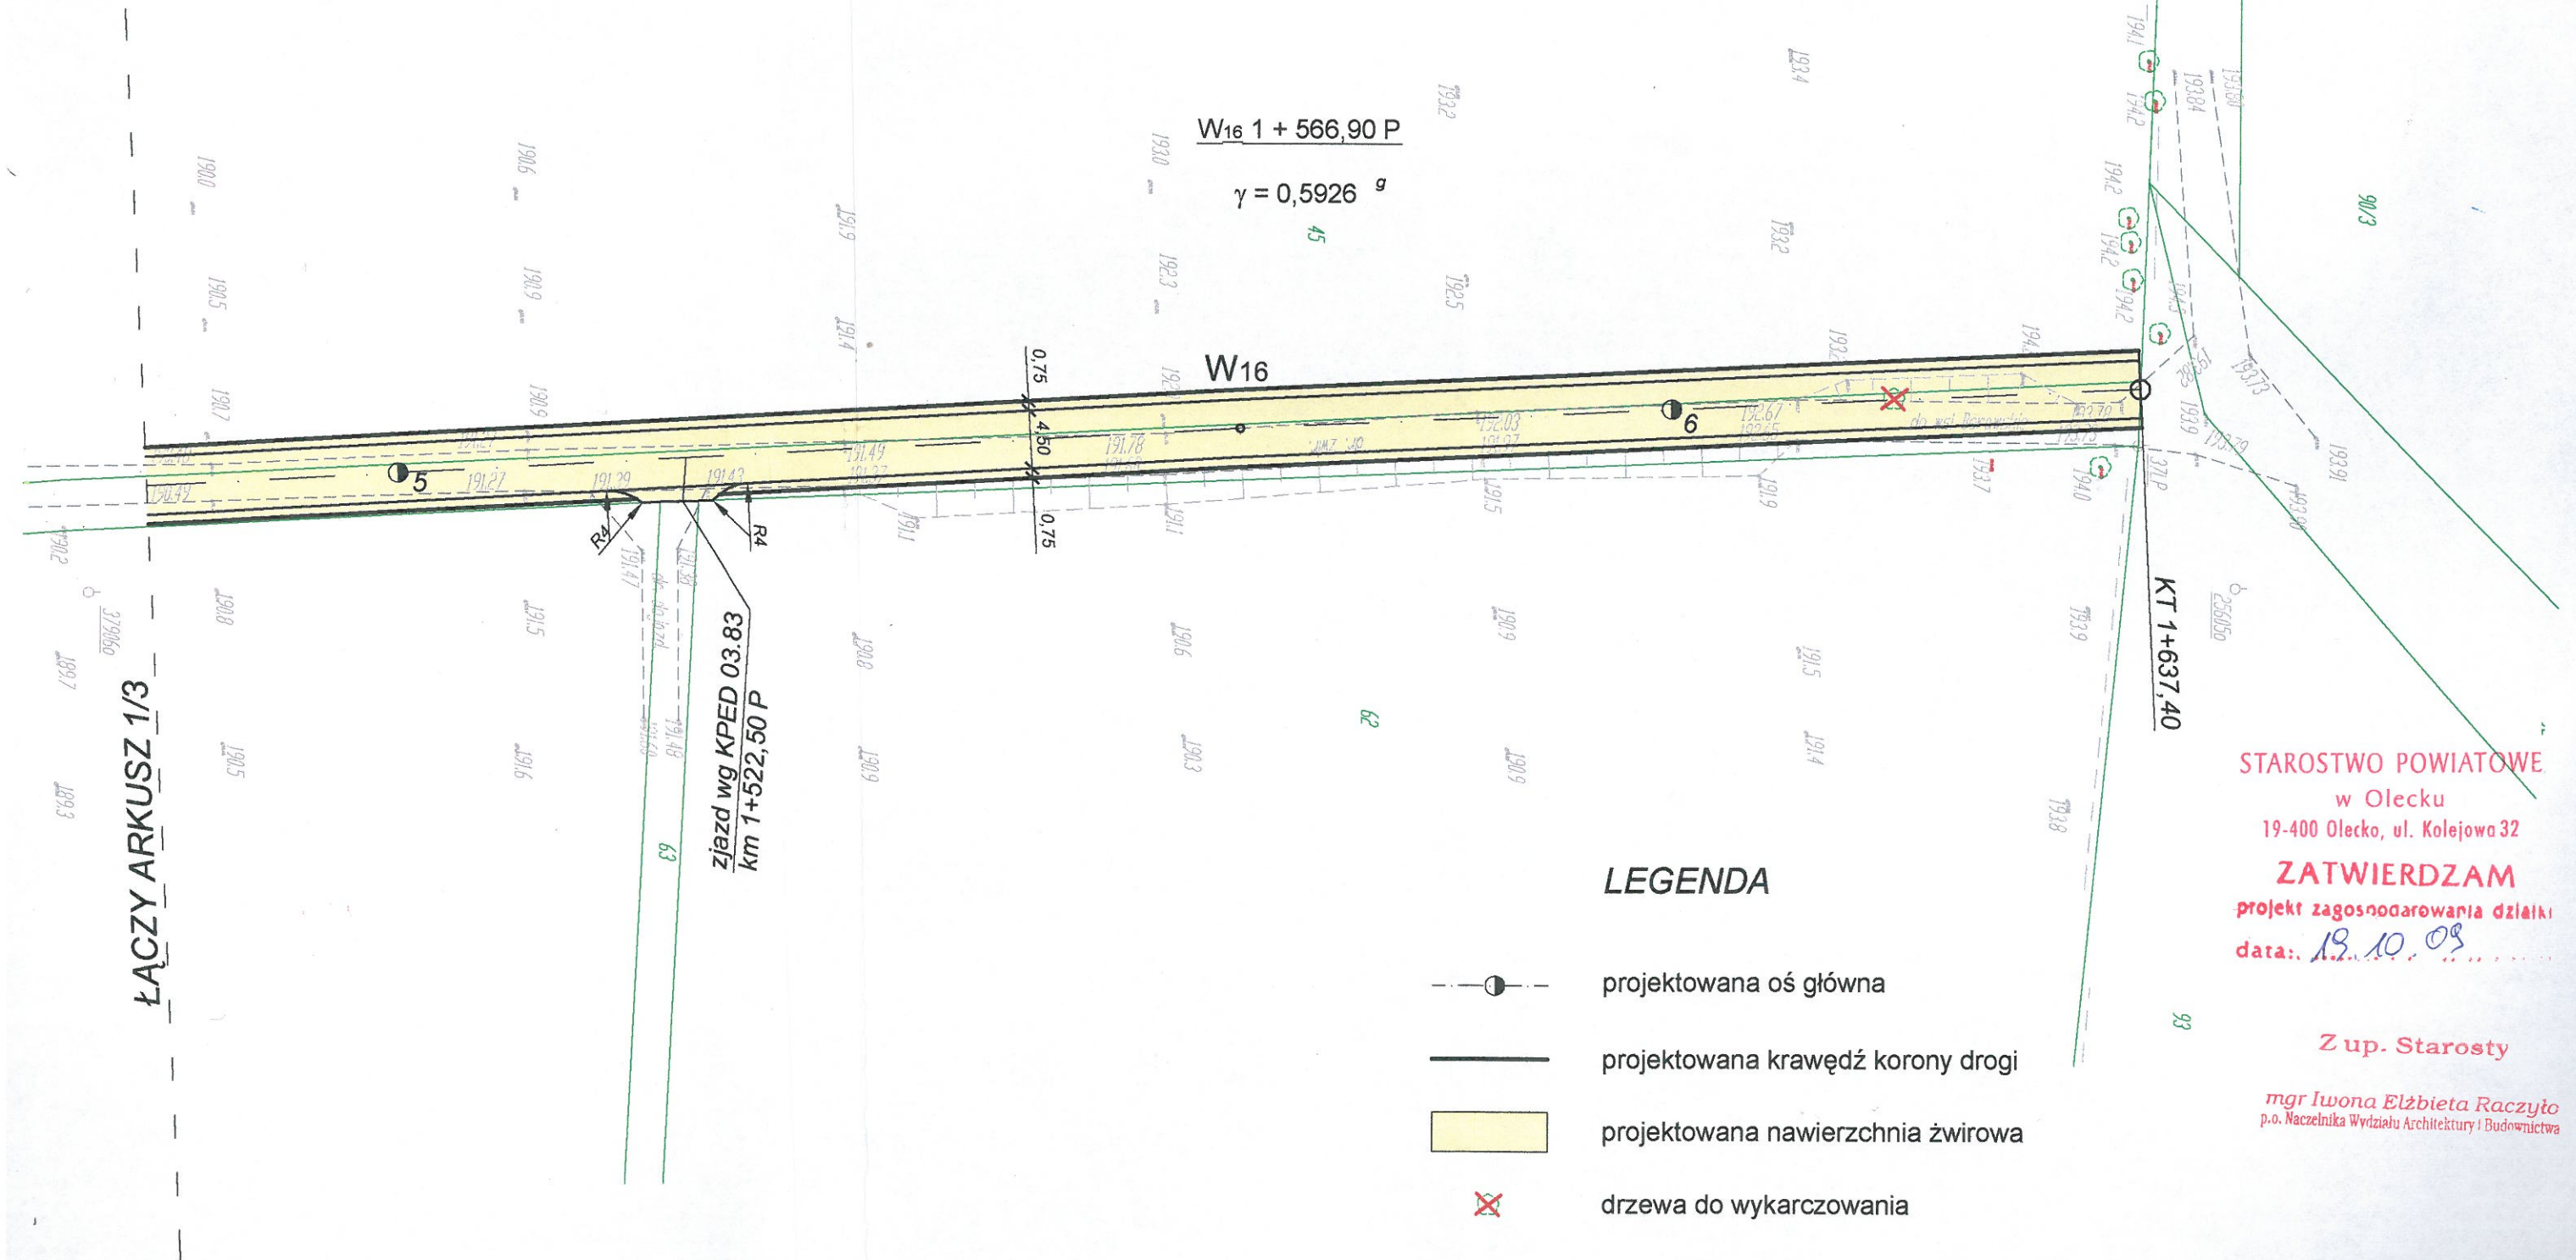

STAROSTWO POWIATOWE
w Olecku
19-400 Olecko, ul. Kolejowa 32

ZATWIERDZAM
projekt zagospodarowania działki
data: 19.10.09

Z up. Starosty

mgr Iwona Elżbieta Raczyło
p.o. Naczelnika Wydziału Architektury i Budownictwa