



jeziorno Olecko Wielkie

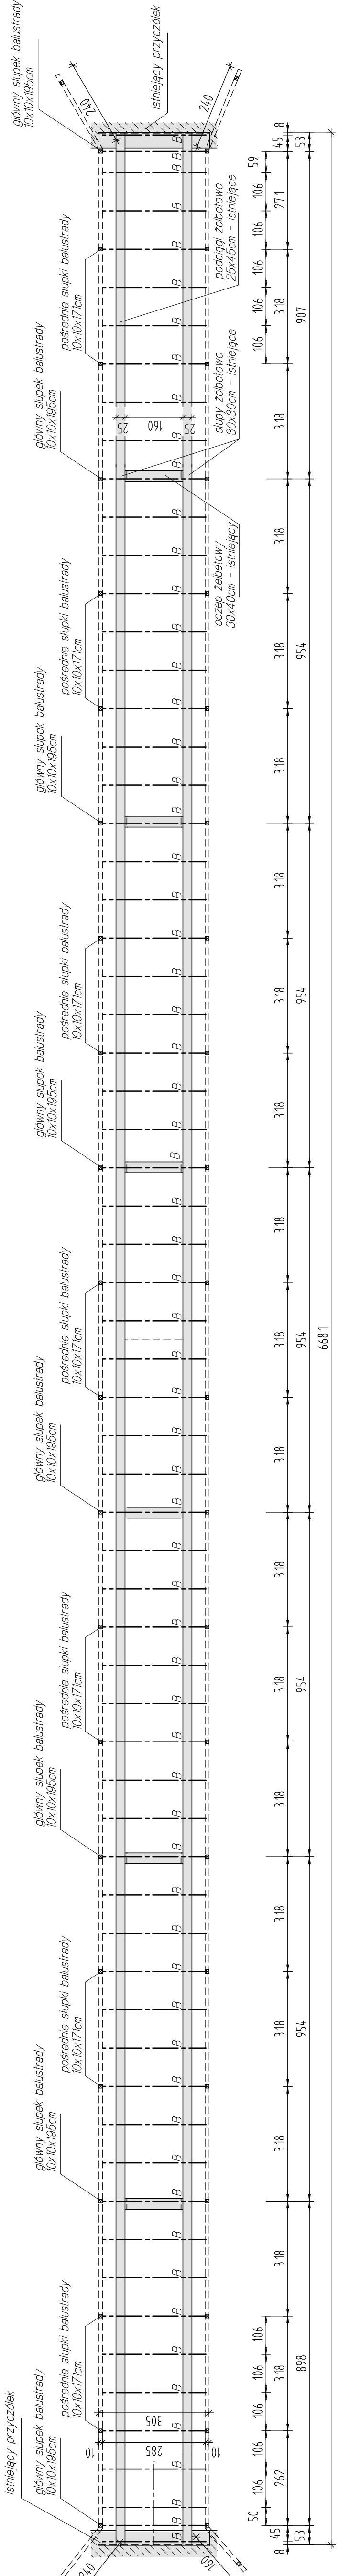

rzeka Legba

*B - konstrukcja pokładu
belki poprzecznie 6x15x284cm, co 106cm*

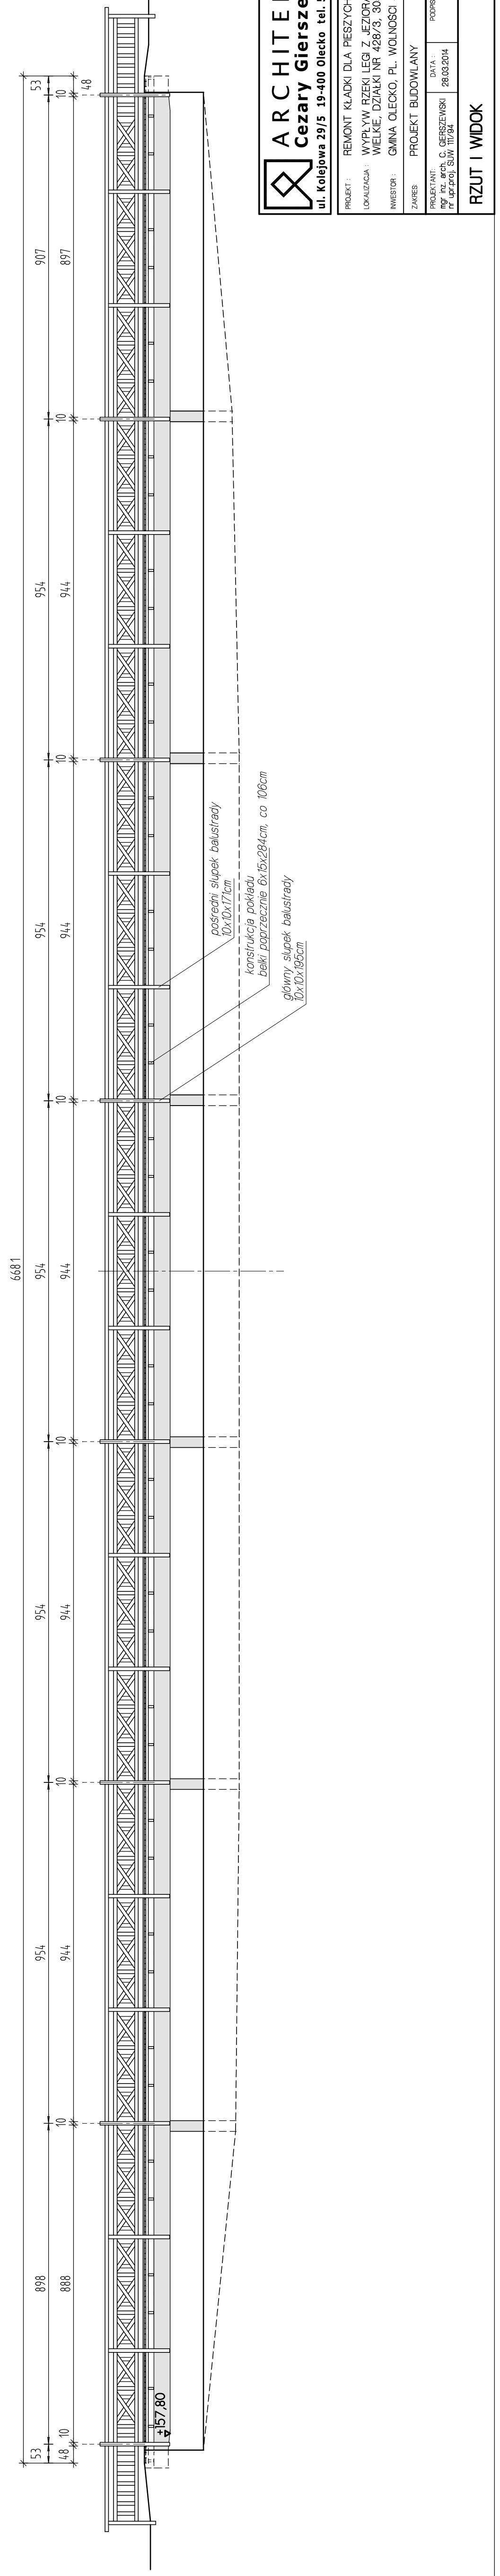

PROJEKT :	REMONT KŁADKI DLA PIESZYCH
LOKALIZACJA :	WYPŁYW RZĘKI LEGA Z JEZIORA OLECKO WIELKIE, DZIAŁKI NR 428/3, 305, 427
INWESTOR :	GMINA OLECKO, PL. WOLNOŚCI 3
ZAKRES :	PROJEKT BUDOWLANY
PROJEKTANT :	mjr inż. arch. C. GIERSZEWSKI
DATA :	28.03.2014
PODSZ.	inż. arch. S. WIT
1:100	
RZUT I WIDOK	
A1	