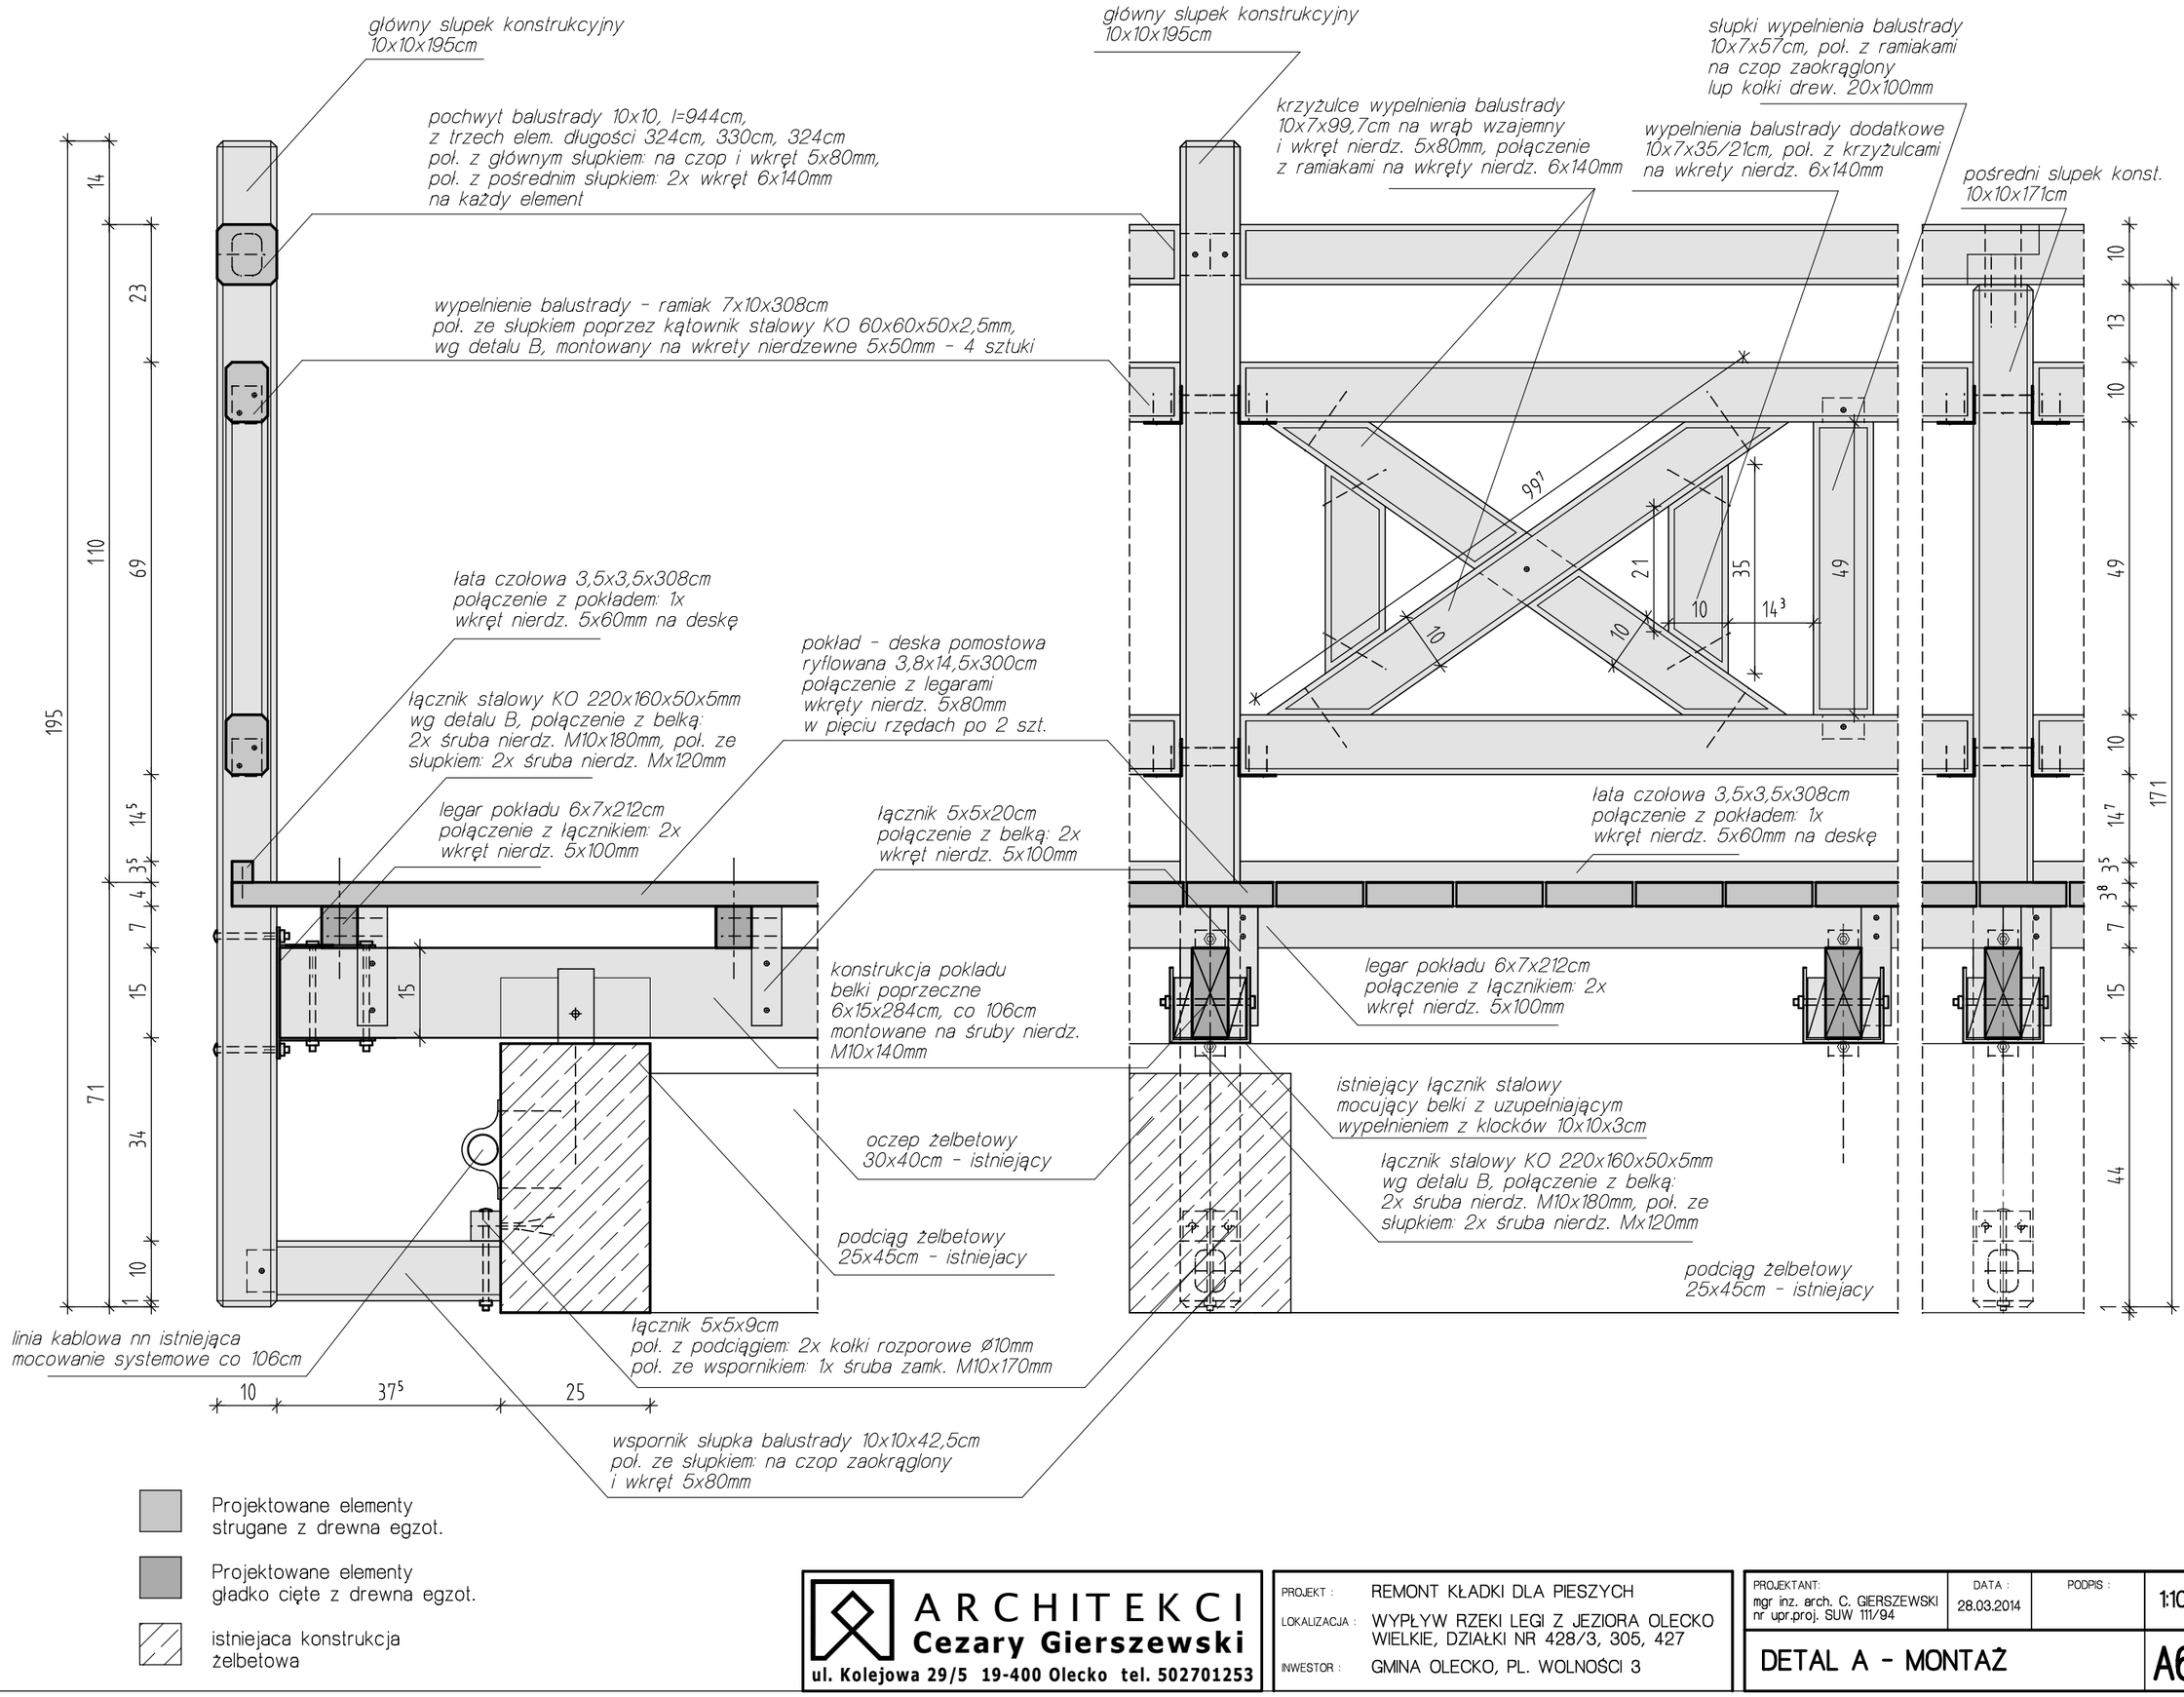

Projektowane elementy strugane z drewna egzot.

Projektowane elementy gładko cięte z drewna egzot.

istniejaca konstrukcja żelbetowa

ARCHITEKCI
Cezary Gierszewski
ul. Kolejowa 29/5 19-400 Olecko tel. 502701253

PROJEKT :	REMONT KŁADKI DLA PIESZYCH
LOKALIZACJA :	WYPŁYW RZEKI LEGI Z JEZIORA OLECKO WIELKIE, DZIAŁKI NR 428/3, 305, 427
INWESTOR :	GMINA OLECKO, PL. WOLNOŚCI 3

PROJEKTANT:	DATA :	PODPIS :	
mgr inz. arch. C. GIERSZEWSKI nr upr.proj. SUW 111/94	28.03.2014		1:10

DETAL A - MONTAŻ — A6