

UCHWAŁA NR ORN.0007.8.2018

RADY MIEJSKIEJ W OLECKU

z dnia 26 stycznia 2018 r.

w sprawie przystąpienia do sporządzenia miejscowego planu zagospodarowania przestrzennego „Sedranki II”

Na podstawie art. 14 ust. 1 ustawy z dnia 27 marca 2003 r. o planowaniu i zagospodarowaniu przestrzennym (t.j. Dz. U. z 2017 r. poz. 1073, 1566) uchwała się, co następuje:

§ 1. 1. Przystępuje się do sporządzenia miejscowego planu zagospodarowania przestrzennego „Sedranki II”, dla obszaru położonego w obrębie ewidencyjnym Sedranki, pomiędzy drogą krajową nr 65 a drogą wojewódzką nr 653 oraz linią PKP i granicą administracyjną miasta Olecka, zgodnie z § 1 ust. 2 niniejszej uchwały.


2. Granica obszaru objętego uchwałą przedstawiona została na załączniku do niniejszej uchwały.

§ 2. Uchwała wchodzi w życie z dniem podjęcia.

Przewodniczący Rady Miejskiej

Wojciech Rejterada

Załącznik do uchwały Nr ORN.0007.8.2018
Rady Miejskiej w Olecku
z dnia 26 stycznia 2018 r.

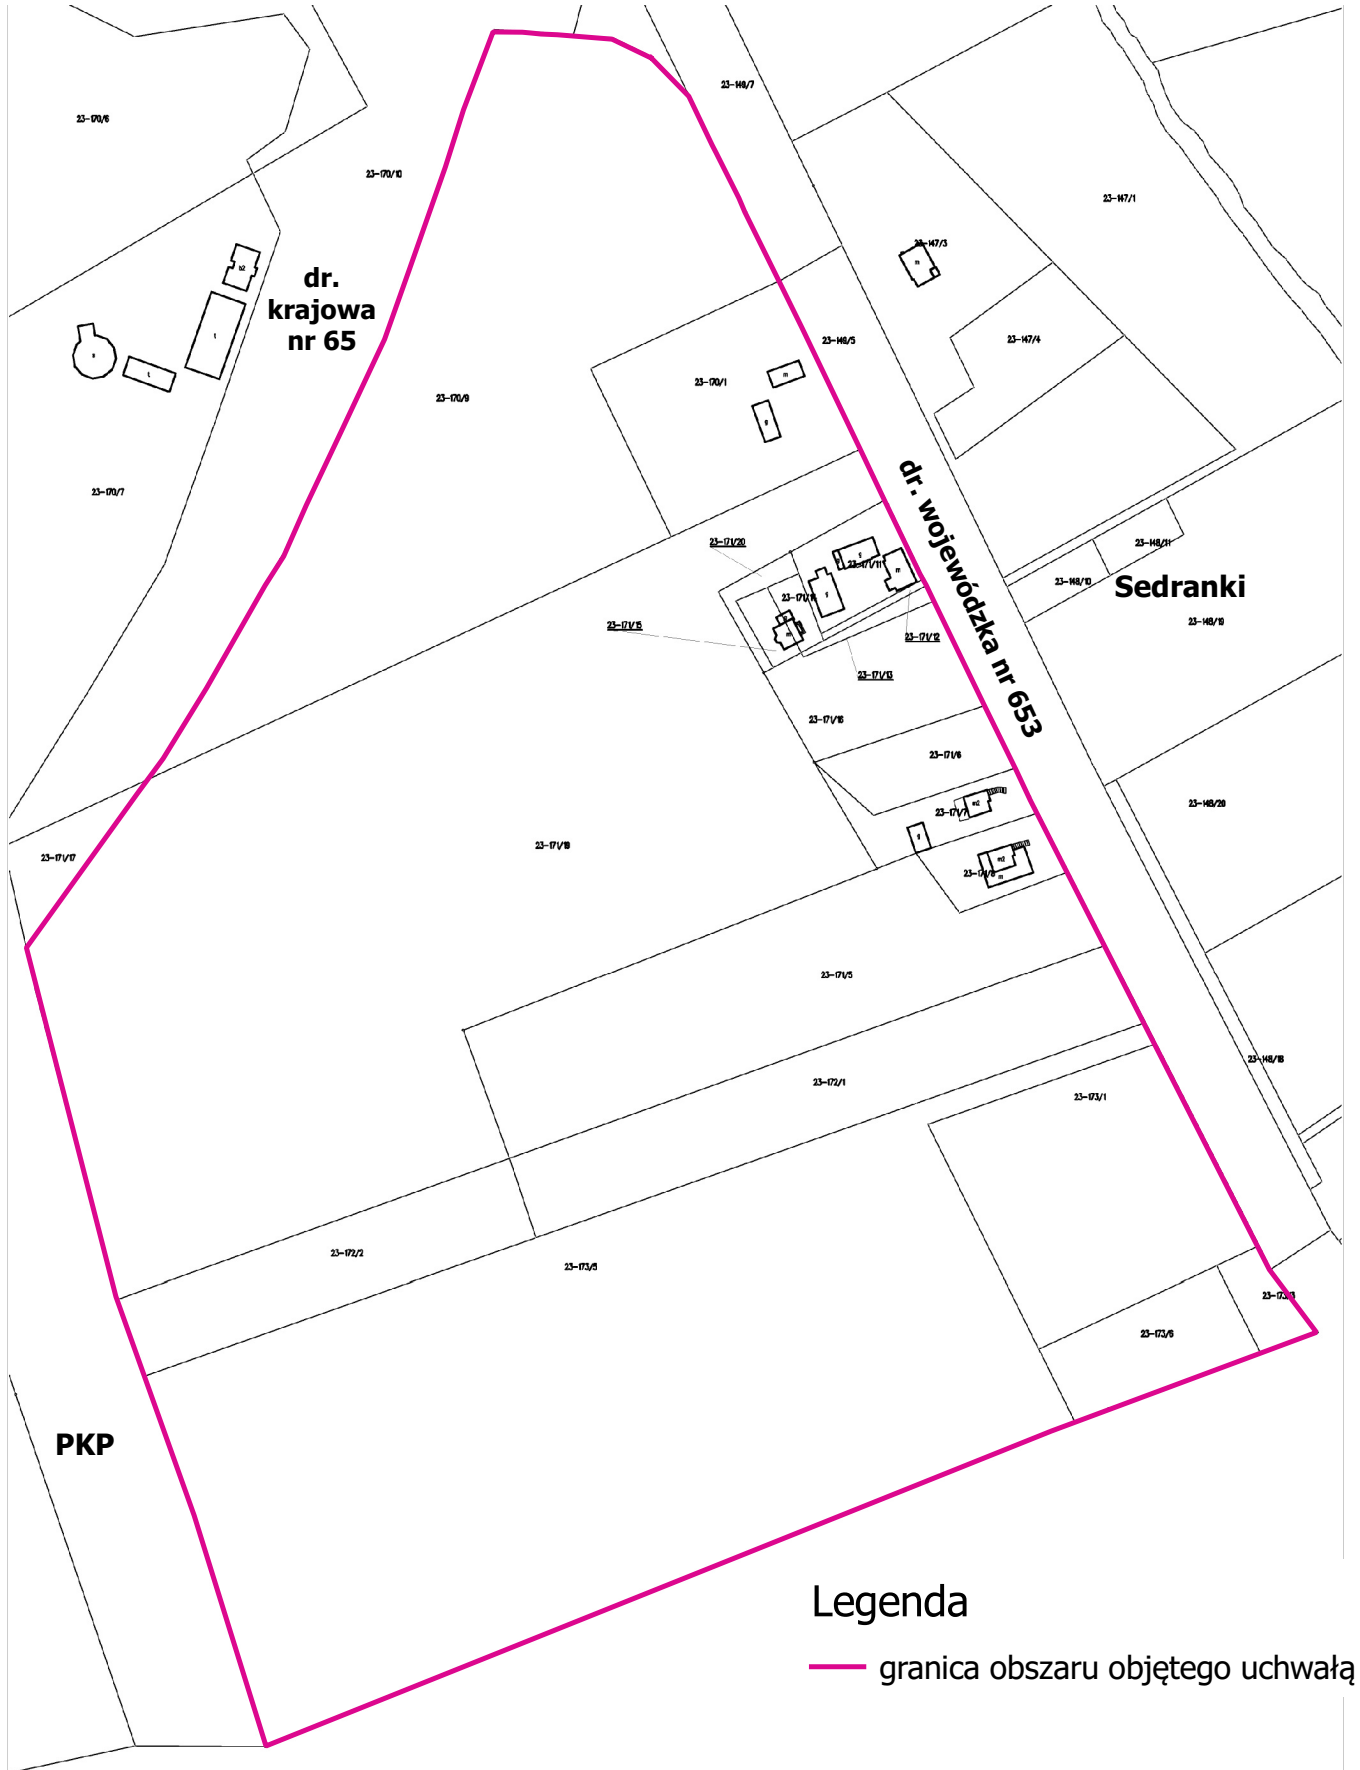

Legenda

— granica obszaru objętego uchwałą