


MIEJSCOWY PLAN ZAGOSPODAROWANIA PRZESTRZENNEGO DLA TERENU
MIEJSCOWOŚCI DOBKİ

Załącznik nr 1
do uchwały nr Rady Miejskiej w Olecku
z dnia r.
opublikowanej w Dzienniku Urzędowym
Województwa Warmińsko-Mazurskiego pod poz.

WYRYS ZE STUDIUM UWARUNKÓW I KIERUNKÓW
ZAGOSPODAROWANIA PRZESTRZENNEGO MIASTA I GMINY OLECKO

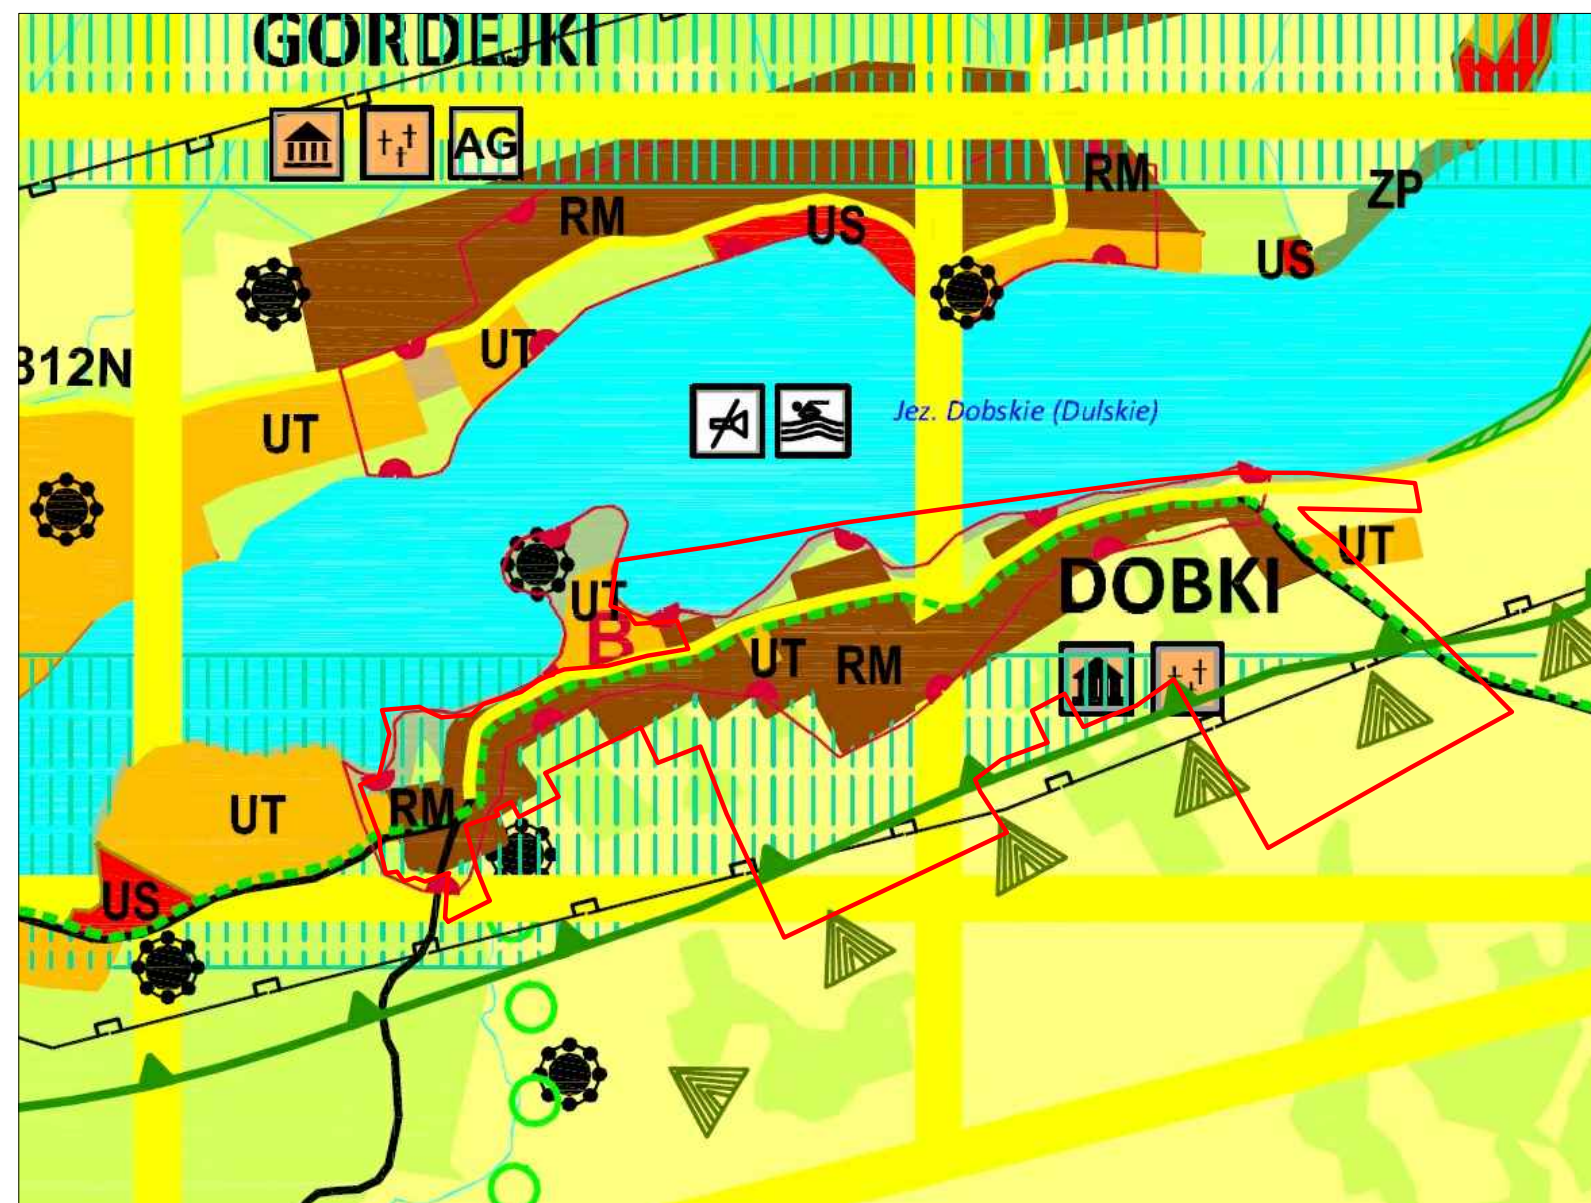

GRANICA OPRACOWANIA MIEJSCOWEGO PLANU
ZAGOSPODAROWANIA PRZESTRZENNEGO



USTALENIA:

- GRANICA OPRACOWANIA PLANU
- LINIA ROZGRANICZAJĄCA TERENY O RÓŻNYM PRZEZNACZENIU LUB RÓŻNYCH ZASADACH ZAGOSPODAROWANIA
- NIEPRZEKACZALNA LINIA ZABUDOWY
- MN TERENY ZABUDOWY MIESZKANIOWEJ JEDNORODZINNEJ
- US TEREN SPORTU I REKREACJI
- UT TEREN TURYSTYKI
- R TERENY ROLNICZE
- RM TERENY ZABUDOWY ZAGRODOWEJ

- ZN TERENY ZIELNI NATURALNEJ
- ZL TERENY LASU
- WS TERENY WÓD POWIERZCHNIOWYCH ŚRÓDLĄDOWYCH
- KDL TEREN DROGI PUBLICZNEJ KLASY LOKALNEJ
- KDD TERENY DRÓG PUBLICZNYCH KLASY DOJAZDOWEJ
- KDW TERENY DRÓG WEWNĘTRZNYCH
- GRANICA OBSZARU CHRONIONEGO KRAJOBRAZU JEZIOR OLECKICH
- STREFA OCHRONY KONSERWATORSKIEJ B – OCHRONY CZĘŚCIOWEJ
- GRANICA STREFY OGRANICZONEGO ZAGOSPODAROWANIA DLA ISTNIEJĄCEJ LINII ELEKTROENERGETYCZNEJ

OZNACZENIA INFORMACYJNE

- PRZEBIEG ISTNIEJĄCYCH LINII ELEKTROENERGETYCZNYCH ŚREDNIEGO NAPIĘCIA

Załącznik nr 1
do uchwały nr Rady Miejskiej w Olecku
z dnia r.
opublikowanej w Dzienniku Urzędowym
Województwa Warmińsko-Mazurskiego pod poz.

PRZEDSIĘBIORSTWO GOSPODARKI GRUNTAMI			
Toro			
MIEJSCOWY PLAN ZAGOSPODAROWANIA PRZESTRZENNEGO MIEJSCOWOŚCI DOBKİ			
AUTORZY OPRACOWANIA			
GŁÓWNY PROJEKTANT	mgr inż. Maciej Wróblewski		SKALA 1:1000 DATA 03.2018