




STUDZIENKA ŚCIEKOWA Z OSADNIKIEM

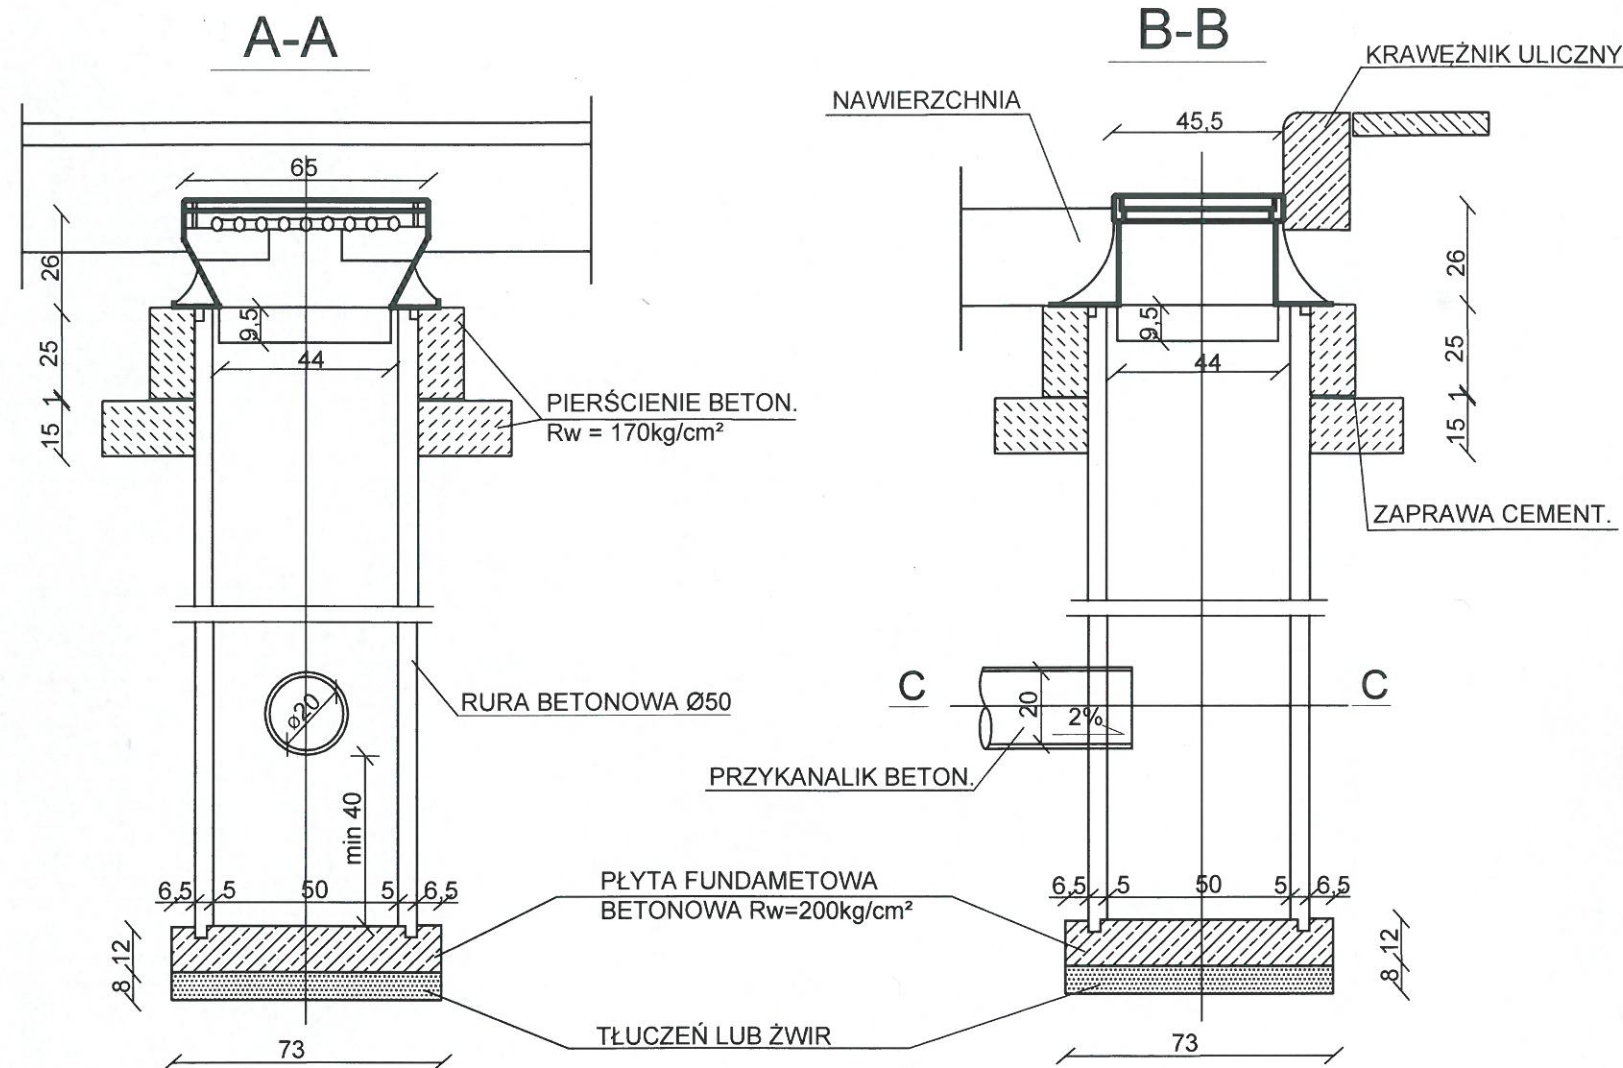

WIDOK Z GÓRY


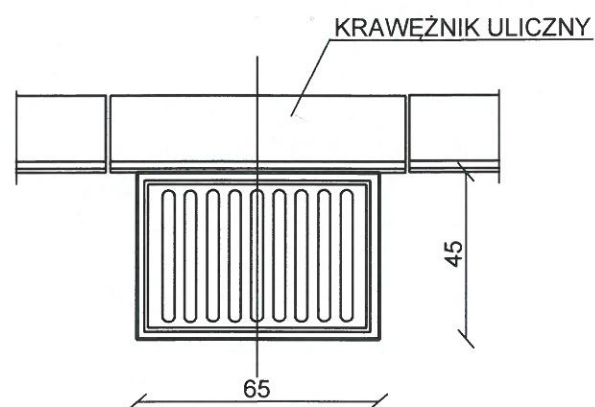


C-C


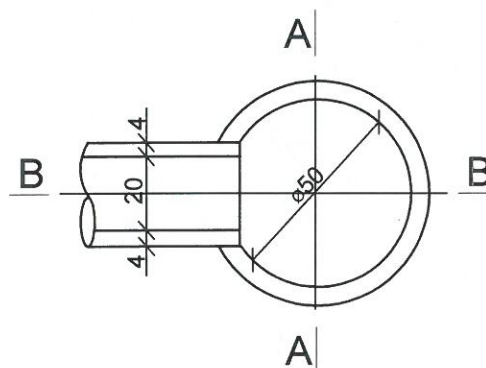


IŁOŚĆ WŁĄCZEŃ PRZYKANALIKÓW
WG PROJEKTU



PIERŚCIEŃ POD KRATĘ
WPUSTU ULICZNEGO Ø50
(ciężar 1szt. - 200kg)

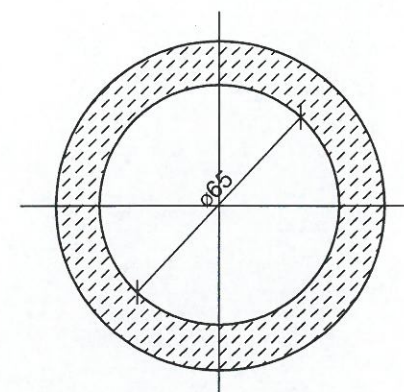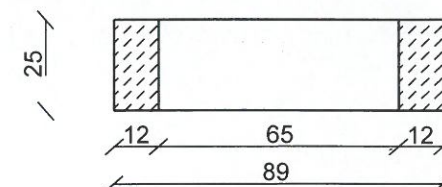

KRAŁ K50
WPUSTU ULICZNEGO Ø50
(ciężar 1szt. - 200kg)

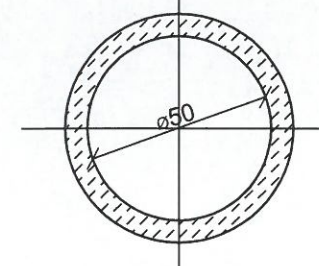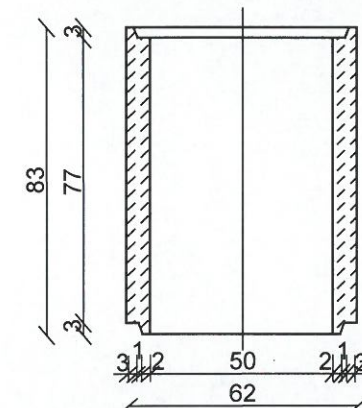

PŁYTA ODCIĄŻAJĄCA
WPUSTU ULICZNEGO Ø50
(ciężar 1szt. - 200kg)

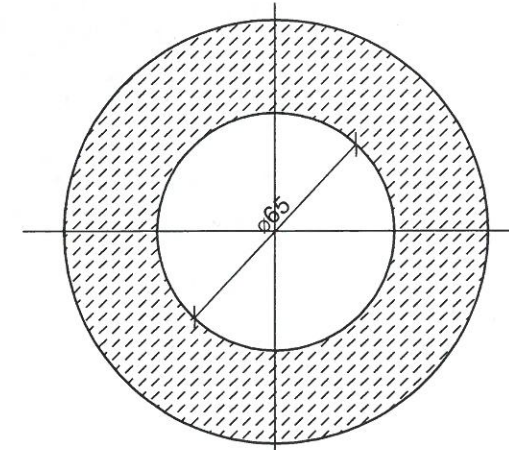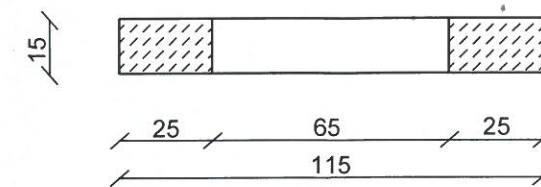

<p>Wykonawca:</p> <p>PRO</p> <p>Zakład Usług Projektowych Krzysztof Sawczuk 19-400 Olecko, ul. Sokola 3/27</p>	<p>OBIEKT: Zagospodarowanie terenu przy Al. Zwycięstwa w Olecku działki nr ewid.753/130, 752 w obrębie Olecko 2</p>		<p>Stadium PROJEKT BUDOWLANY</p>	
	<p>INWESTOR: Gmina Olecko, 19-400 Olecko, Plac Wolności 3</p>		<p>Skala 1:20</p>	
	<p>TEMAT: WPUST ULICZNY</p>		<p>Nr rys. S-3</p>	
	<p>Imię i Nazwisko</p>	<p>Nr uprawnień</p>	<p>Data</p>	<p>Podpis</p>
<p>Projektant</p>	<p>mgr inż Karol Brodowski</p>	<p>WAM/0076/POOS/04</p>	<p>maj 2017r.</p>	<p><i>[Podpis]</i></p>