



WYKAZ ŁUKÓW POZIOMYCH

PRZEKRÓJ NA PROSTEJ

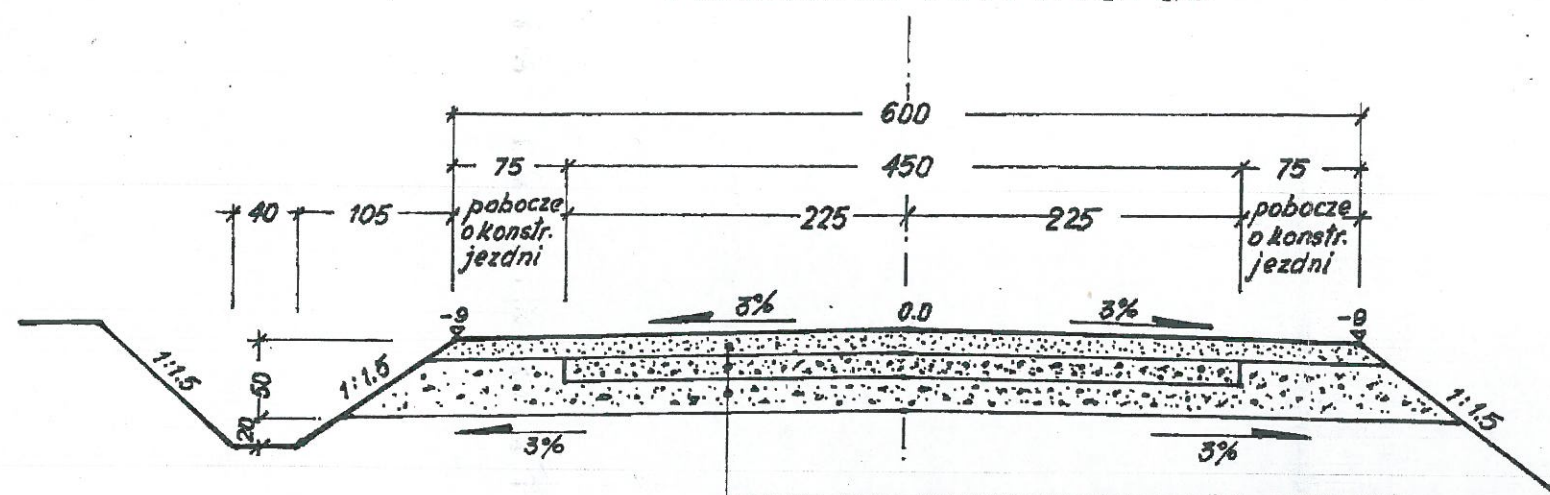

Górna warstwa nawierzchni żwirowej gr. 12 cm
Dolna w-wa nawierzchni żwirowej gr. 18 cm
Warstwa odcinająca z piasku śr. ziarn. gr. 20 cm
Podłoże gruntowe grupy „G-2”

PRZEKRÓJ NA ŁUKU

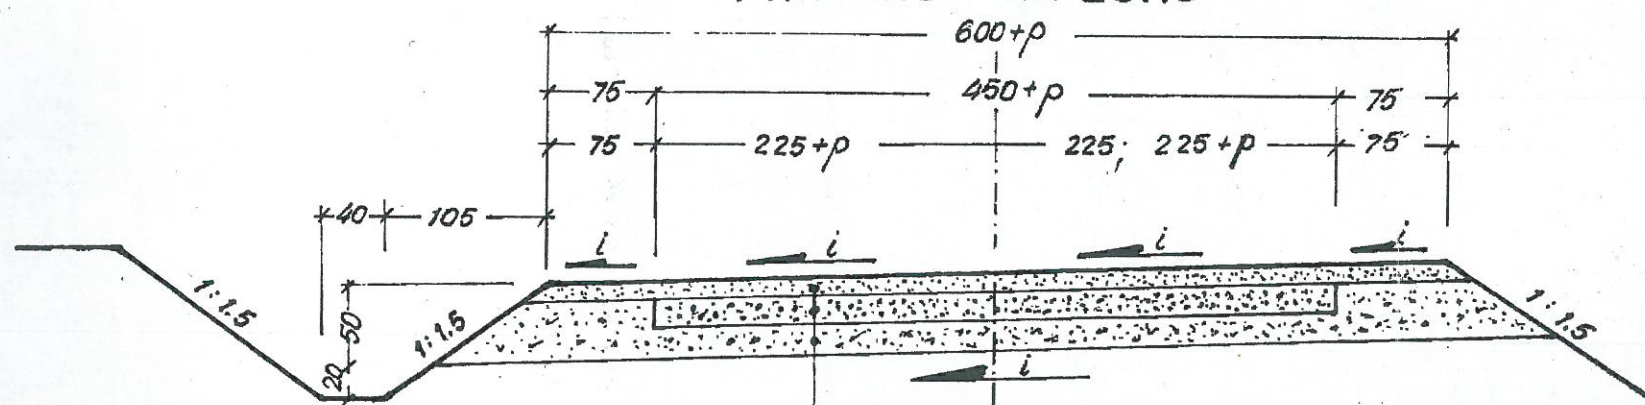

Górna w-wa nawierzchni żwirowej gr. 12 cm
Dolna w-wa nawierzchni żwirowej gr. 18 cm
Warstwa odcinająca z piasku śr. ziarn. gr. 20 cm
Podłoże gruntowe grupy „G-2”

Nr wierzch. [W]	Pikietaż	Promień łuku [R]	Poszerze- nie [P]	Przechył- ko na łuku [i]	Kierunek przechył- ki
1	0+111.61	200	—	3%	—
2	0+246.09	200	—	3%	—
3	0+389.51	200	—	3%	—
4	0+520.06	250	—	3%	—
5	0+622.42	140	0.30	4%	—
6	0+775.59	70	2×0.45	6%	—
7	0+921.61	75	2×0.45	6%	—
8	0+987.80	250	—	3%	—
9	1+039.70	100	0.30	4%	—
10	1+096.15	100	0.30	4%	—
11	1+174.34	75	2×0.45	6%	—
12	1+210.58	150	0.30	4%	—
13	1+255.56	250	—	3%	—
14	1+335.53	100	0.30	4%	—
15	1+413.80	100	0.30	4%	—
16	1+566.90	—	—	—	—

Zakład Projektowo-Usługowy "OLTRAS"				Inwestor: Urząd Gminy w Olecku	
19-400 Olecko, ul. Wiejska 61D				Objekt: Przebudowa drogi gminnej Nr 141036 N	
NIP 847-102-13-88 REGON 790287685				Szczecinki - Borawskie	
TEL. 1087/520-22-27 E-MAIL oltras@onet.eu					
Branda:	Imię i Nazwisko:	Nr upr.:	Podpis:	Nazwa rys:	
drogowa	Waldemar Dragun	SUN-4/82		PRZESKROJE NORMALNE	
drogowa	mgr inż. Paweł Dragun				
Skala: 1:50		Data: maj 2008r.		Stadium: PROJEKT BUDOWLANY Nr rys.: 4	