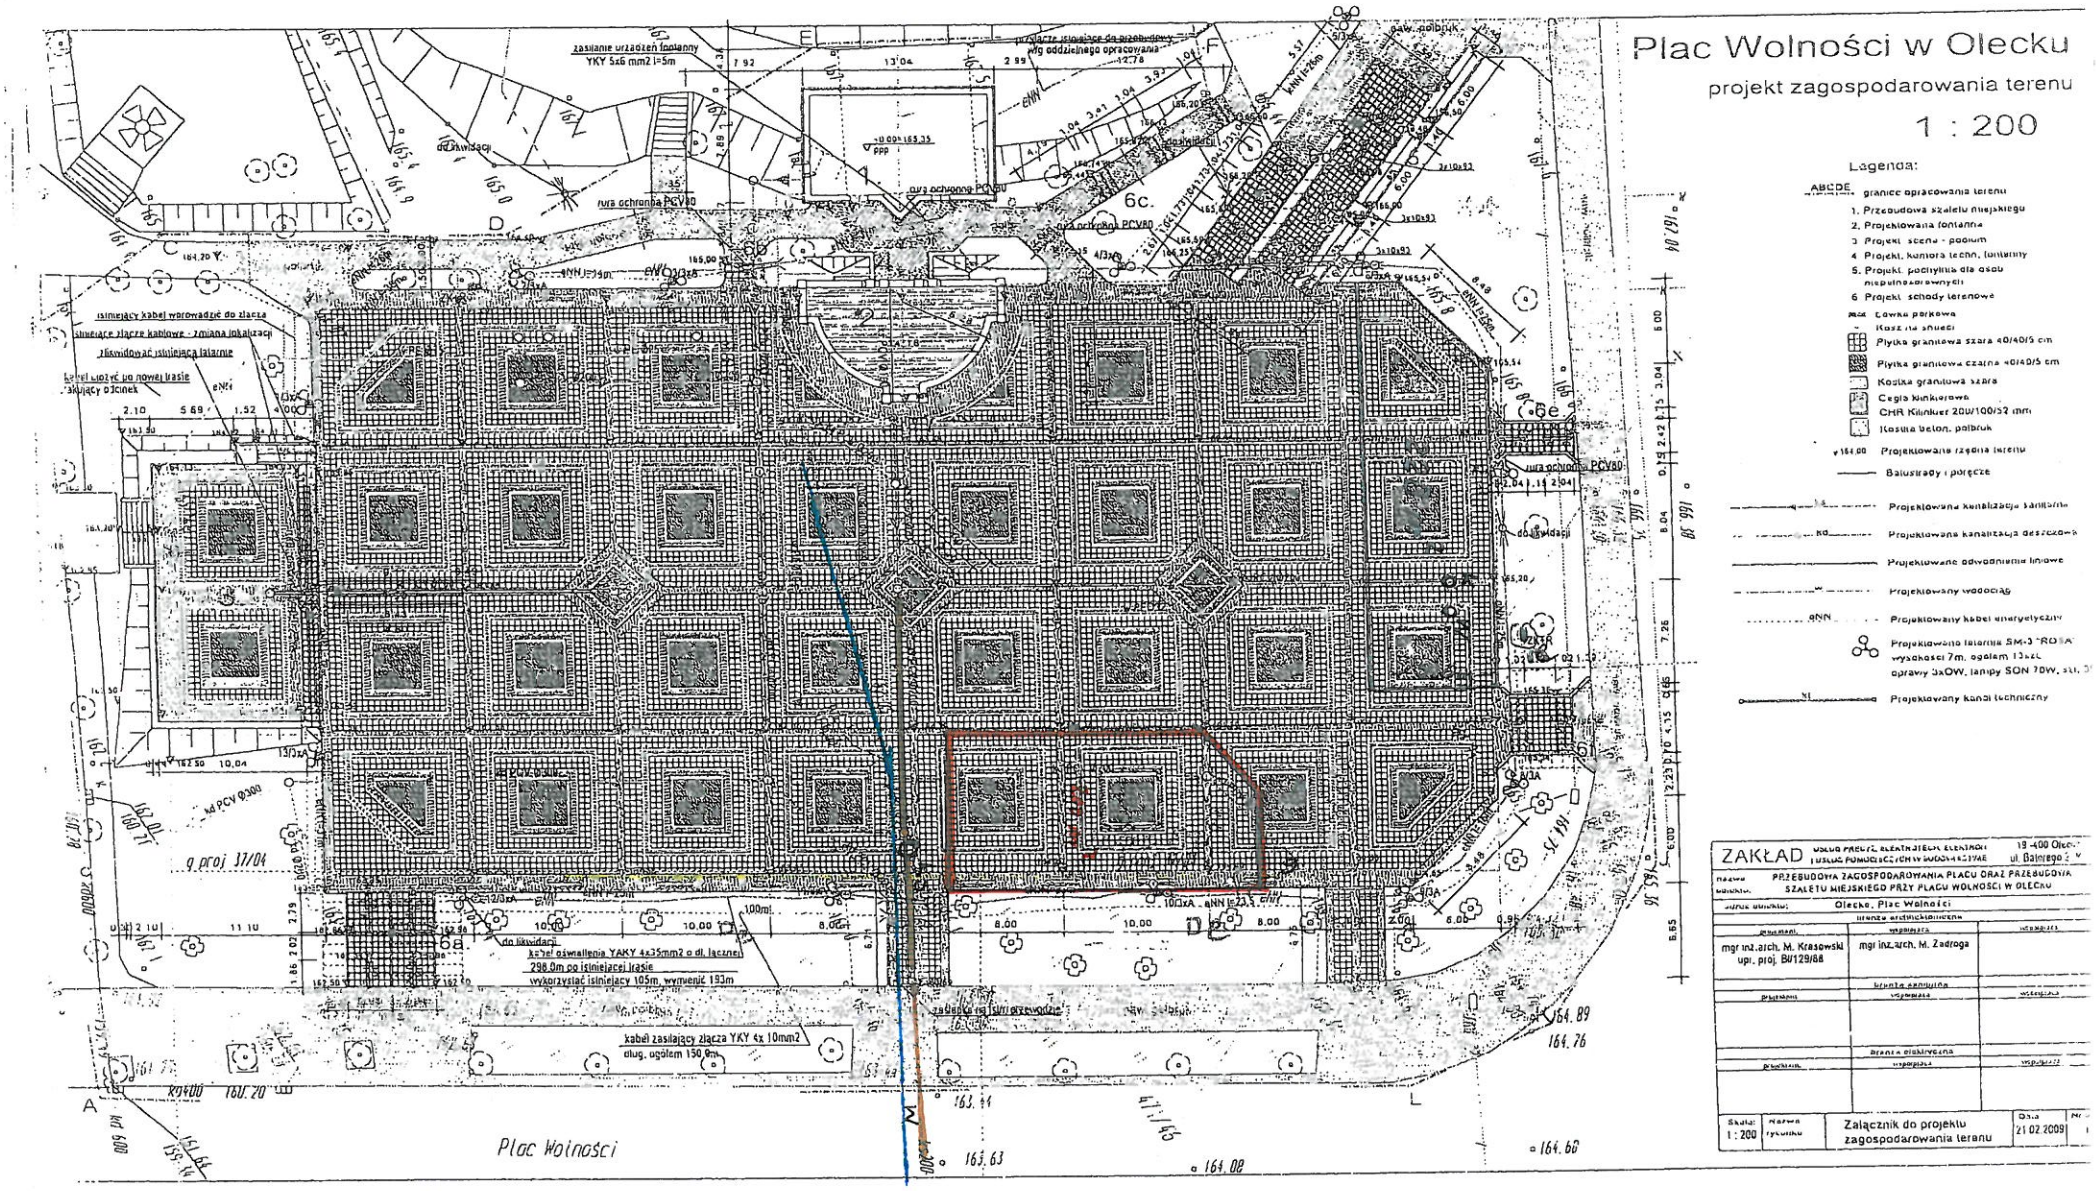
Plac Wolności w Olecku
projekt zagospodarowania terenu
1 : 200
Lagenda:
ABCDE granice opracowania terenu
1. Przebudowa szaletu miejskiego
2. Projektowana fontanna
3. Projekt. ścieżka - podium
4. Projekt. komora techn. fontanny
5. Projekt. pochylnia dla osób niepełnosprawnych
6. Projekt. schody terenowe
Ławka parkowa
Kosz na śmieci
Płytka granitowa szara 40/40/5 cm
Płytka granitowa czarna 40/40/5 cm
Kostka granitowa szara
Cegła klinkierowa CHR Klinkier 200/100/52 mm
Kostka beton. polbruk
Projektowana rzędna terenu
Balustrady i poręcze
Projektowana kanalizacja sanitarna
Projektowana kanalizacja deszczowa
Projektowane odwodnienie liniowe
Projektowany wodociąg
Projektowany kabel elektryczny
Projektowana latarnia SM-3 "ROSA" wysokości 7m, ogółem 13szt. oprawy 3xOW, lampy SON 70W, szt. 3
Projektowany kanał techniczny
zasilanie urządzeń fontanny YKY 5x6 mm2 l=5m
rura ochronna PCV80
istniejący kabel wprowadzić do złącza
istniejące złącze kablowe - zmiana lokalizacji
likwidować istniejącą latarnię
kabel ułożyć po nowej trasie
istniejący odcinek
do likwidacji
kabel oświetlenia YAKY 4x35mm2 o dł. łącznej 298.0m po istniejącej trasie
wykorzystać istniejący 105m, wymienić 193m
kabel zasilający złącza YKY 4x 10mm2 dług. ogółem 150.0m
Plac Wolności
ZAKŁAD
PRZEBUDOWA ZAGOSPODAROWANIA PLACU ORAZ PRZEBUDOWA SZALETU MIEJSKIEGO PRZY PLACU WOLNOŚCI W OLECKU
Olecko, Plac Wolności
mgr inż.arch. M. Krasowski upr. proj. BI/129/88
mgr inż.arch. M. Zadroga
Załącznik do projektu zagospodarowania terenu
Skala 1 : 200
Data 21.02.2009