


**B**

**A**

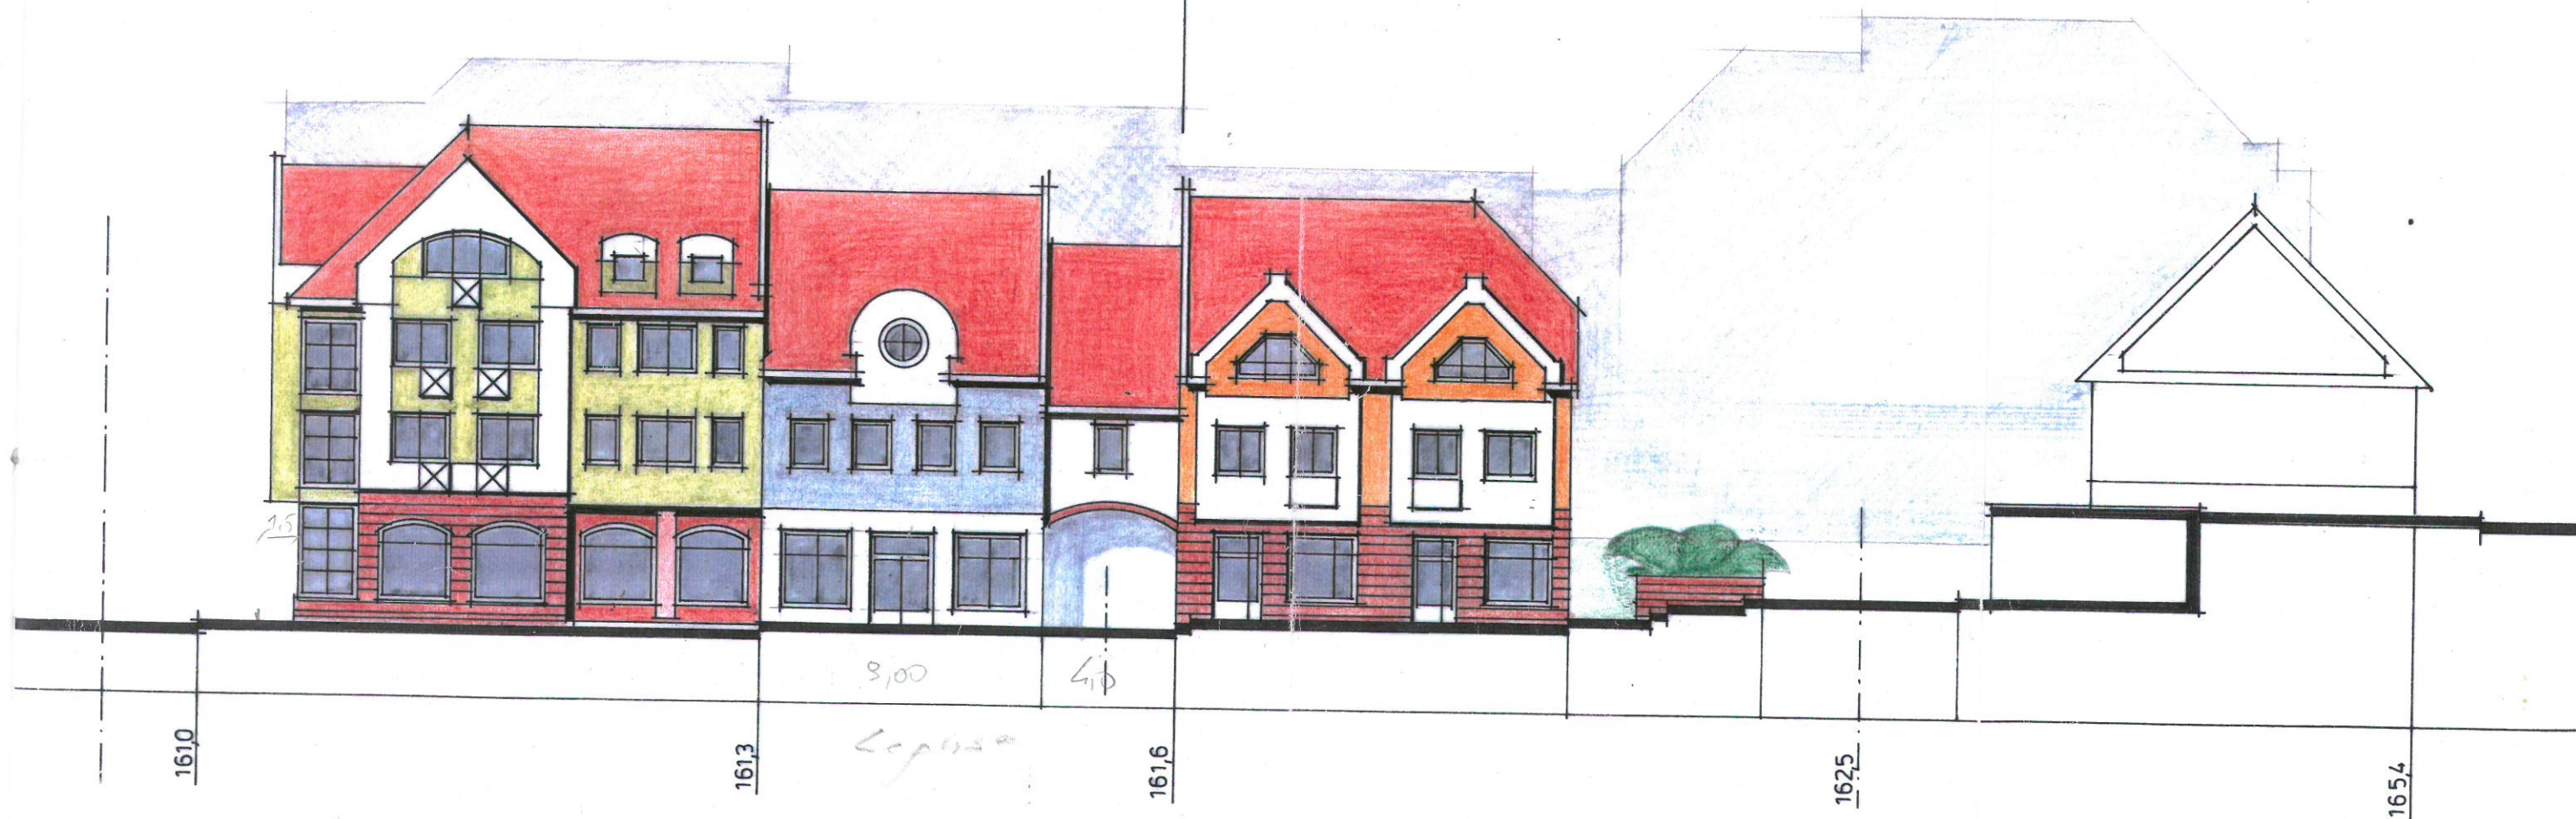

Armi Krajowej

*Zabudowa mieszkalno – usługowa kwartału „Jeziorna”.*

*Autor opracowania: architekt Grażyna Witkowska*

*Pierzeja północno – zachodnia.*

*Skala 1:200*