


MIEJSCOWY PLAN ZAGOSPODAROWANIA PRZESTRZENNEGO DLA DWUTOROWEJ, NAPONIETRZNEJ LINII ELEKTROENERGETYCZNEJ 400 KV ELK - GRANICA RP NA TERENIE GMINY OLECKO

Mapa
Sytuacyjno-wysokościowa
z geodezyjną inwentaryzacją urządzeń podziemnych
skala 1:2000
Mapa do celów projektowych aktualna na dzień 21.03.2012r.
Rysunek 6
KERG : 937-36/2011

Projekt uzgodnić w ZUD
Granice wg ewidencji gruntów

woj. warmińsko-mazurskie
pow. olecki
gm. Olecko, Wieliczki
obr. Załtyki, Kleszczewo, Starosty
układ współrzędnych: "2000"
układ ~~wyrażoności~~ Kronsztad 86
sekcje: 7,211,33,14,18,19,23

Wykonawca:

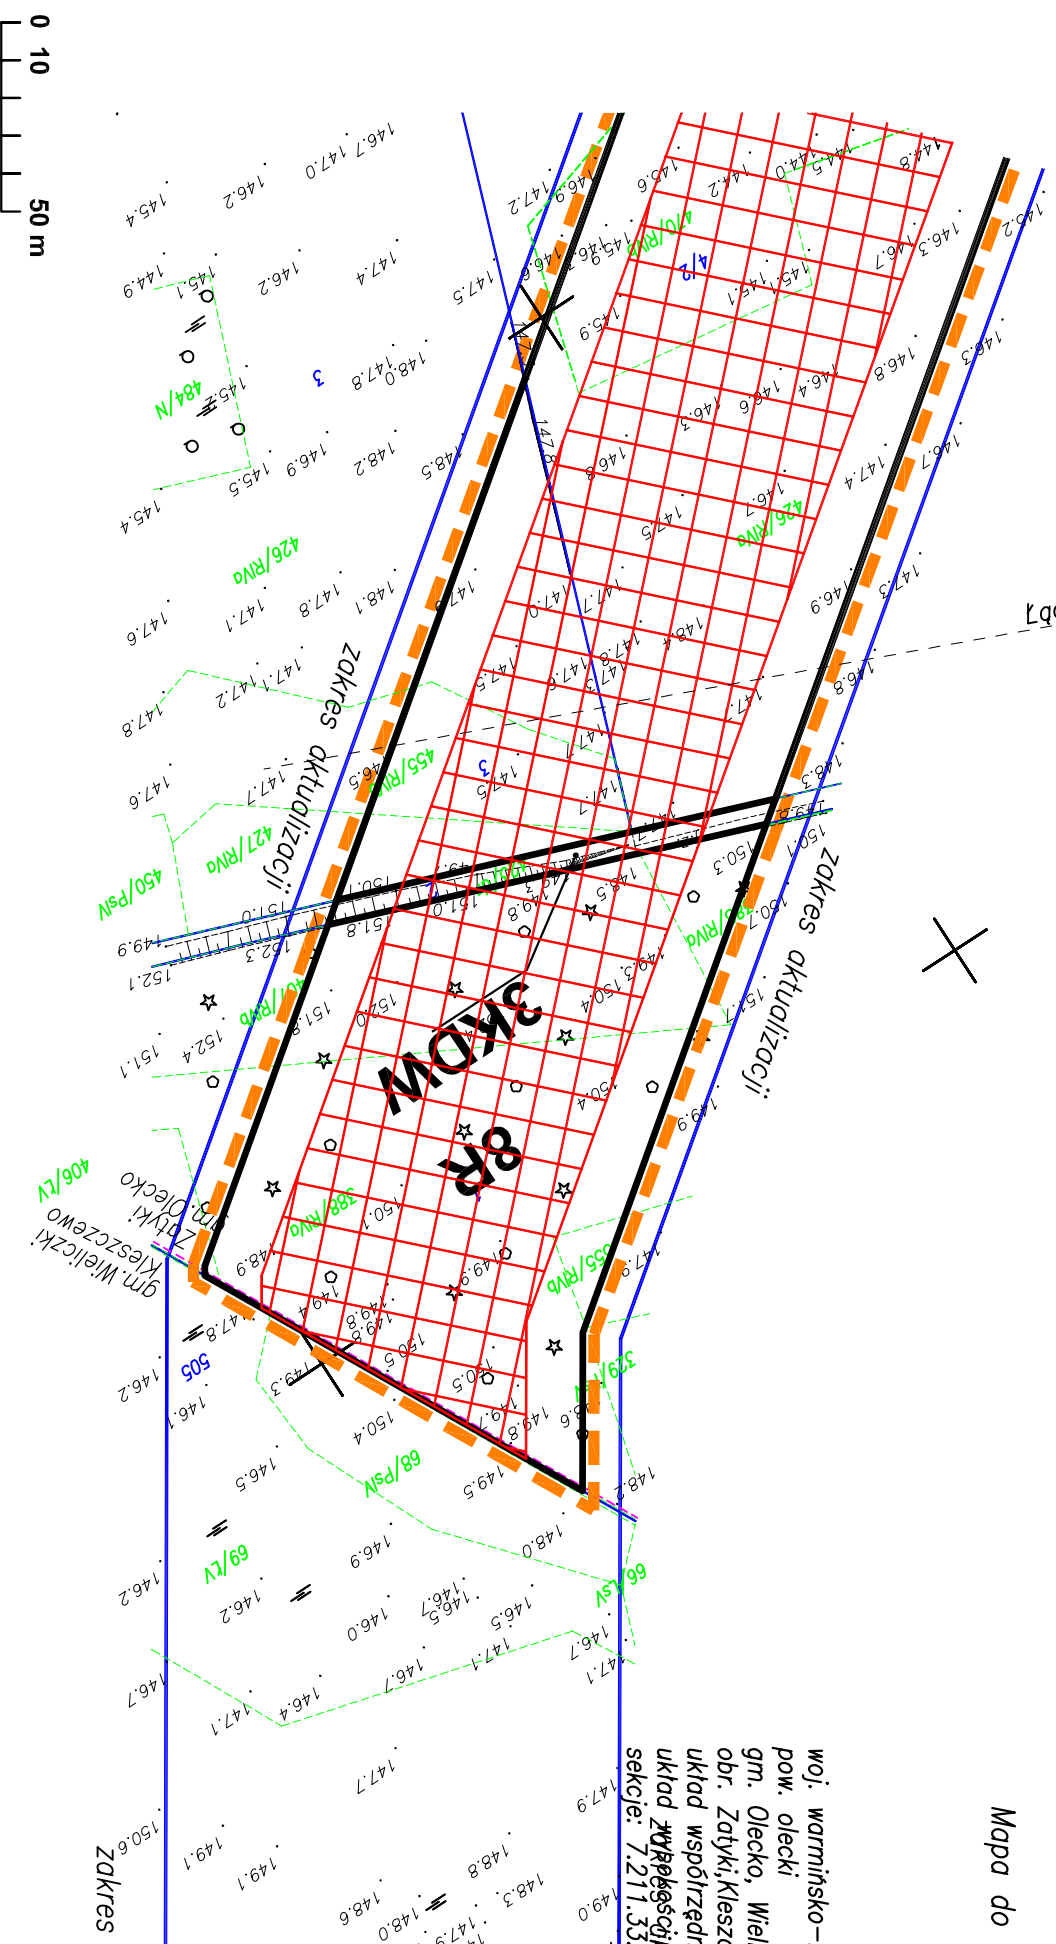

Niniejszą mapę sporządzono na podstawie istniejących materiałów geodezyjnych, stanomiarczych, staniomiarczych oraz pomiaru uzupełniającego z 2012 roku.
Matryca mapy znajduje się w ewidencji Powiatowego Ośrodka Dokumentacji Geodezyjnej i Kartograficznej w Olecku.
Wszystkie obiekty budowlane podlegają wyliczeniu przez jednostkę wykonawstwa geodezyjnego lub osoby fizyczne posiadające zezwolenie na wykonywanie tego typu prac geodezyjnych.
Poza wykazanymi na niniejszej mapie urządzeniami podziemnymi nie wyklucza się istnienia w terenie urządzeń podziemnych o których brak było informacji w ośrodkach branżowych i nie zostały odniedzone w czasie inwentaryzacji geodezyjnej; zgodnie z art. 27 ustawy z dnia 17 maja 1989r. - Prawo geodezyjne i kartograficzne
Niniejszą mapę zostało wykonana bez ustalenia obciążen dotyczących służebności gruntowych.

OZNACZENIA:

GRANICE OBSZARU OBJĘTEGO PLANEM
LINIE ROZGRANICZAJĄCE TERENY O RÓŻNYM PRZEZNACZENIU LUB RÓŻNYCH ZASADACH ZAGOSPODAROWANIA

PRZEZNACZENIE TERENÓW:

- ZI TEREN LASÓW
- R TEREN ROLNICZY
- KK TEREN ZAMKNIĘTY
- KDL TEREN DRÓGI PUBLICZNEJ, KLASY LOKALNEJ
- KDD TEREN DRÓGI PUBLICZNEJ, KLASY DOJAZDOWEJ
- KDW TEREN DRÓGI WEWNĘTRZNEJ
- OSSZAR PASA TECHNOLOGICZNEGO DWUTOROWEJ, NAPONIETRZNEJ LINII ELEKTROENERGETYCZNEJ 400 KV ELK - GRANICA RP
- OBSZAR STANOWISKA ARCHEOLOGICZNEGO
- ALEJE PRZYDROŻNE, OBJĘTE OCHRONĄ KONSERWATORSKĄ

~~5980800~~
~~7600400~~