

ZMIANA MIEJSCOWEGO PLANU ZAGOSPODAROWANIA PRZESTRZENNEGO WYZNACZONYCHY CZĘŚCI MIASTA OLECKO w zakresie terenu działki nr ewdi. 87 położonej przy szosie do Świętajna

Załącznik Nr 1
do Uchwały Nr2011
Rady Miejskiej w Olecku

Skala na potrzeby uzgodnień 1:1000

MAPA SYTUACYJNO – WYSOKOŚCIOWA działki nr 87


Obręb : Olecko 1, ul. Szosa do Świętajna
Gmina : Miasto Olecko
Powiat : olecki
Woj : warmińsko – mazurskie

SKALA 1 : 500

MAPA DO CELÓW PROJEKTOWYCH Aktualna na dzień 29.11.2010r.

Konieczność sporządzenia mapy sytuacyjno-wysokościowej i mapy do celów projektowych, powstaje z roku 2010. Odniesienie do ustawy (wykazanej) jest zgodne z przepisami ustawy o urządzeniu i eksploatacji terenów inwestycyjnych (z wyjątkiem). Po wyłonieniu na terenach mapie sytuacyjno-wysokościowej nie wykazuje się różnic w terenie urządzeń podziemnych i innych brak informacji w brzołach brzołowych i nie zostały odnotowane w czasie tworzenia mapy.

Godło mapy: 214 444.231.2; 231.4 NCRG: 880-252/2010 N k.s.rab.: 10/2010

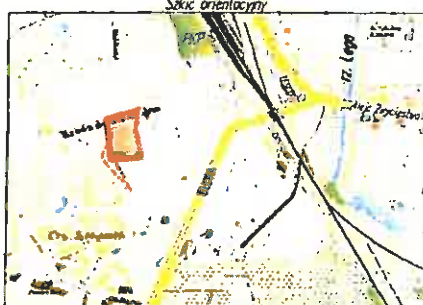

b.o. – Urząd gminy chroniony na podstawie art.15 ust.1 ustawy z dnia 17 maja 1989r. – Prawo Geodezyjne i Kartograficzne. Wykonano dnia 01.12.2010r.

GEODETA UPRAWNIONY
mgr inż. Tomasz Tomczyk
Świadectwo GUG nr 20362
tel. kom. 510 10 10 60


Starostwo Powiatowe w Olecku

W obszarze oznaczonym linią
dokonano aktualizacji treści mapy zasadniczej.
Dokumenty z portali urzędniczych przysięgły
do zasobu powiatowego w dniu 01.12.2010.
i zarejestrowane pod nr 80.252/2010.
Niniejsza mapa ma służyć do celów projektowych.
Przebieganie linii technicznych i urządzeń podziemnych, które nie były
zgłoszone do inwentaryzacji, powykonawczej zgodnie z art. 27
ustawy z dnia 17 maja 1989 r.
- Prawo geodezyjne i kartograficzne (Dz.U. Nr 30, poz. 163)

01.12.2010
mgr inż. Tomasz Tomczyk



□ Teren objęty opracowaniem

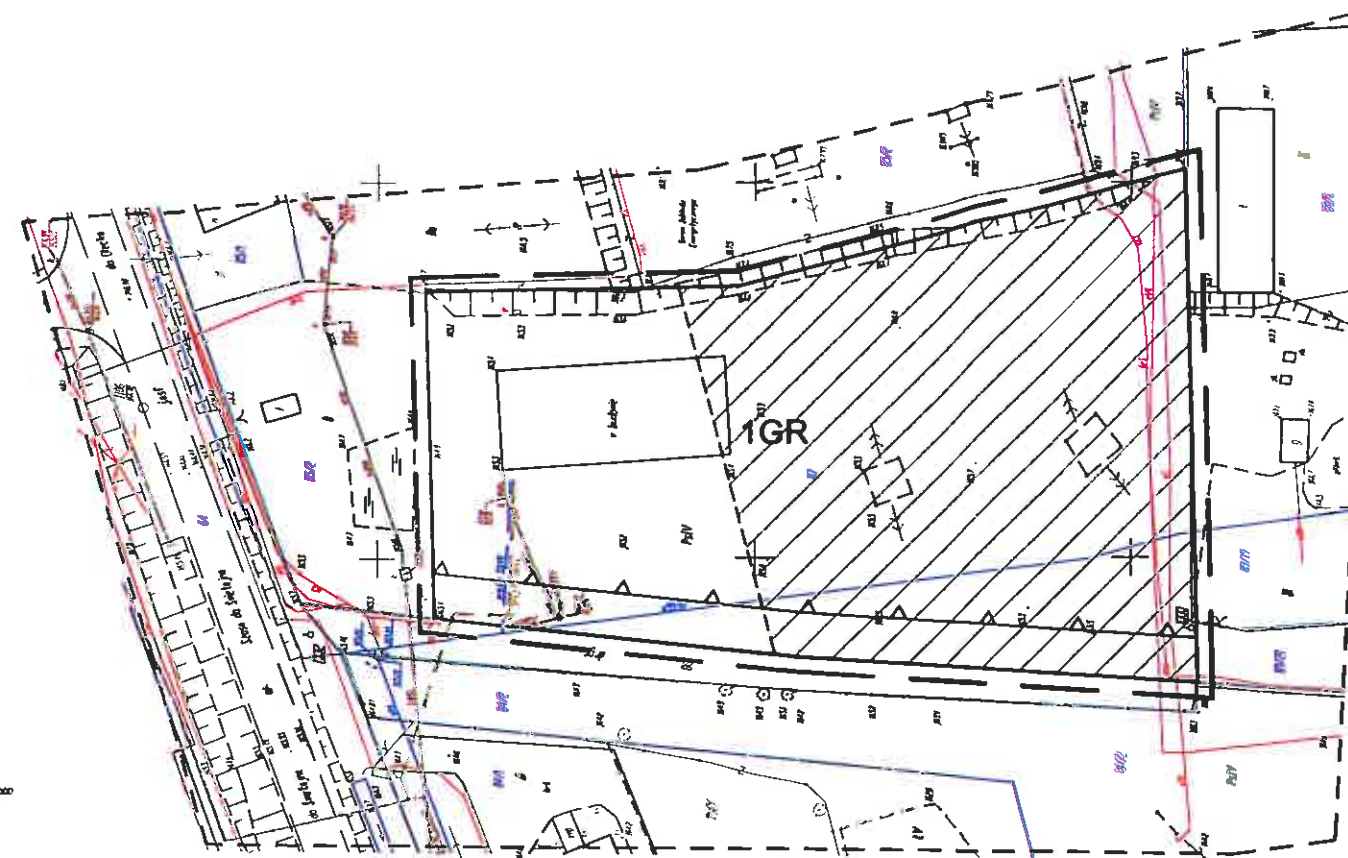

OBJASNIENIA

I. Oznaczenia ogólne

- — — Granica opracowania planu
- — — Linia rozgraniczająca tereny
o różnym sposobie użytkowania - określona
- ▲ ▲ ▲ Nieprzekraczalna linia zabudowy

II. Przeznaczenie terenu

- 1GR Teren obsługi indywidualnej gospodarki rolnej
- Lokalizacja budynku podstawowego
- Obszar ograniczonego użytkowania WN 110kV

III. Planowana infrastruktura techniczna

- — — przyłącze wodociągowe
- — — przyłącze kanalizacji sanitarnej
- — — kanalizacja deszczowa