



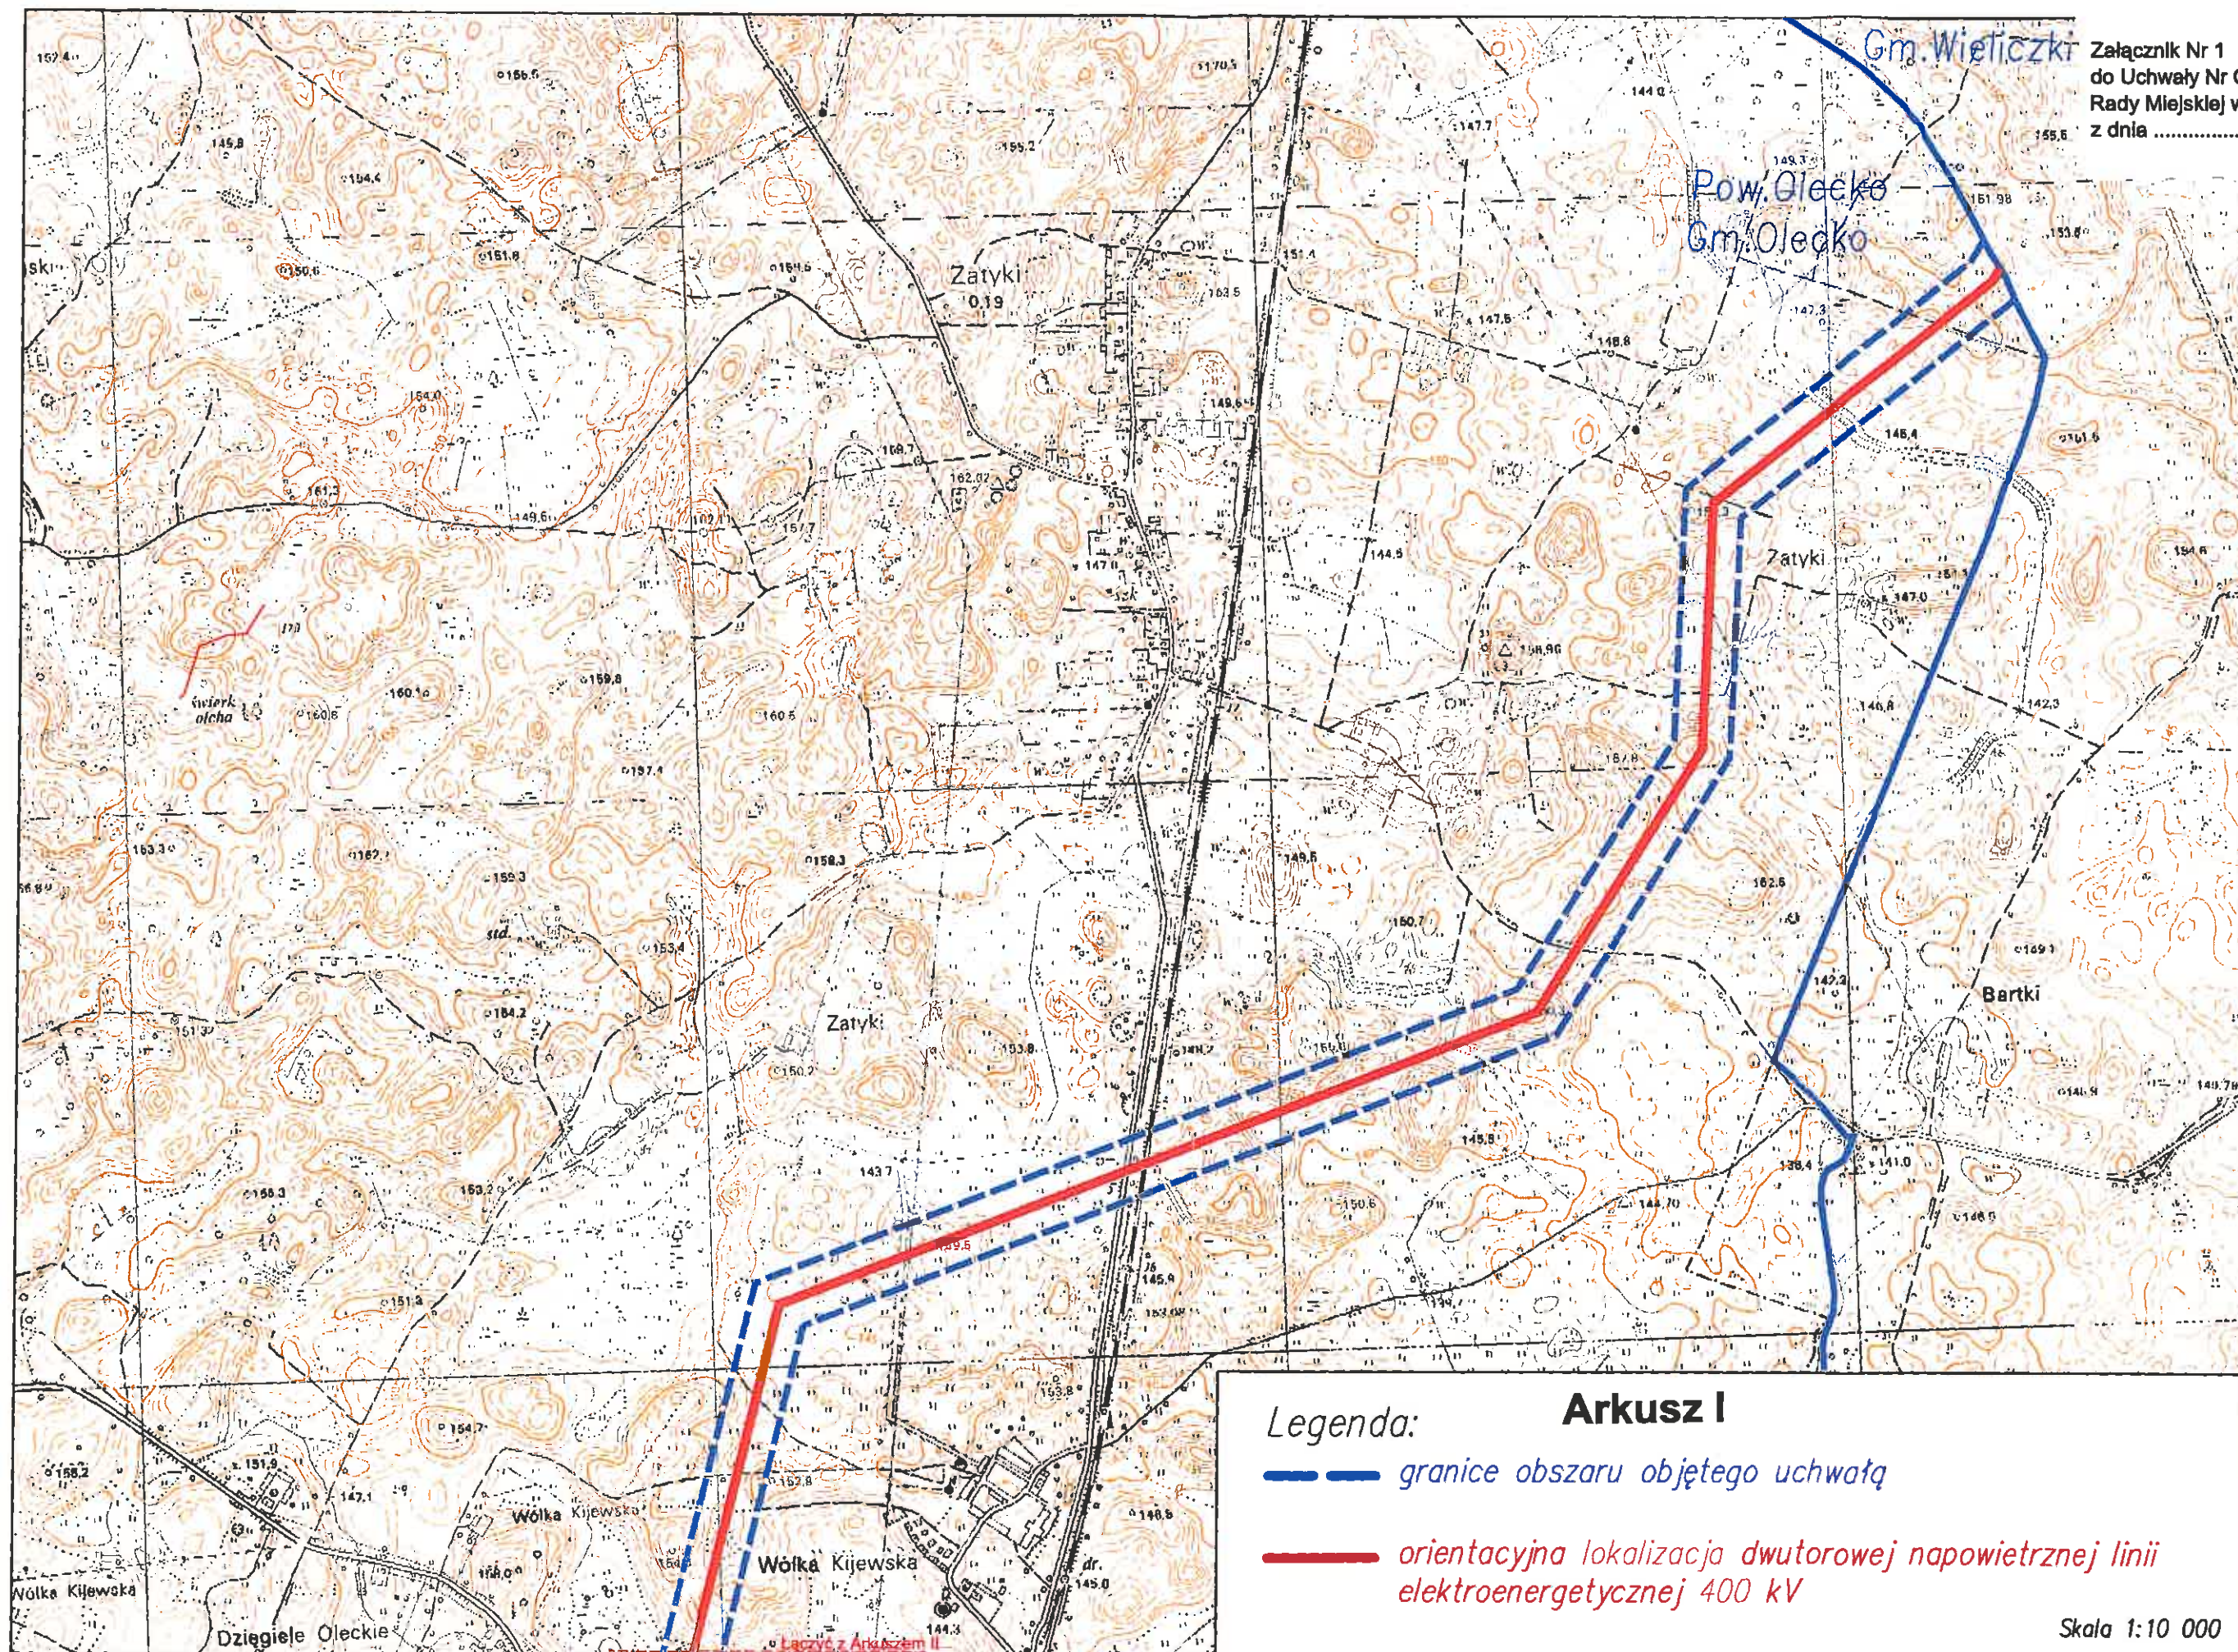

Załącznik Nr 1
do Uchwały Nr ORN.....2012
Rady Miejskiej w Olecku
z dnia 2012r.

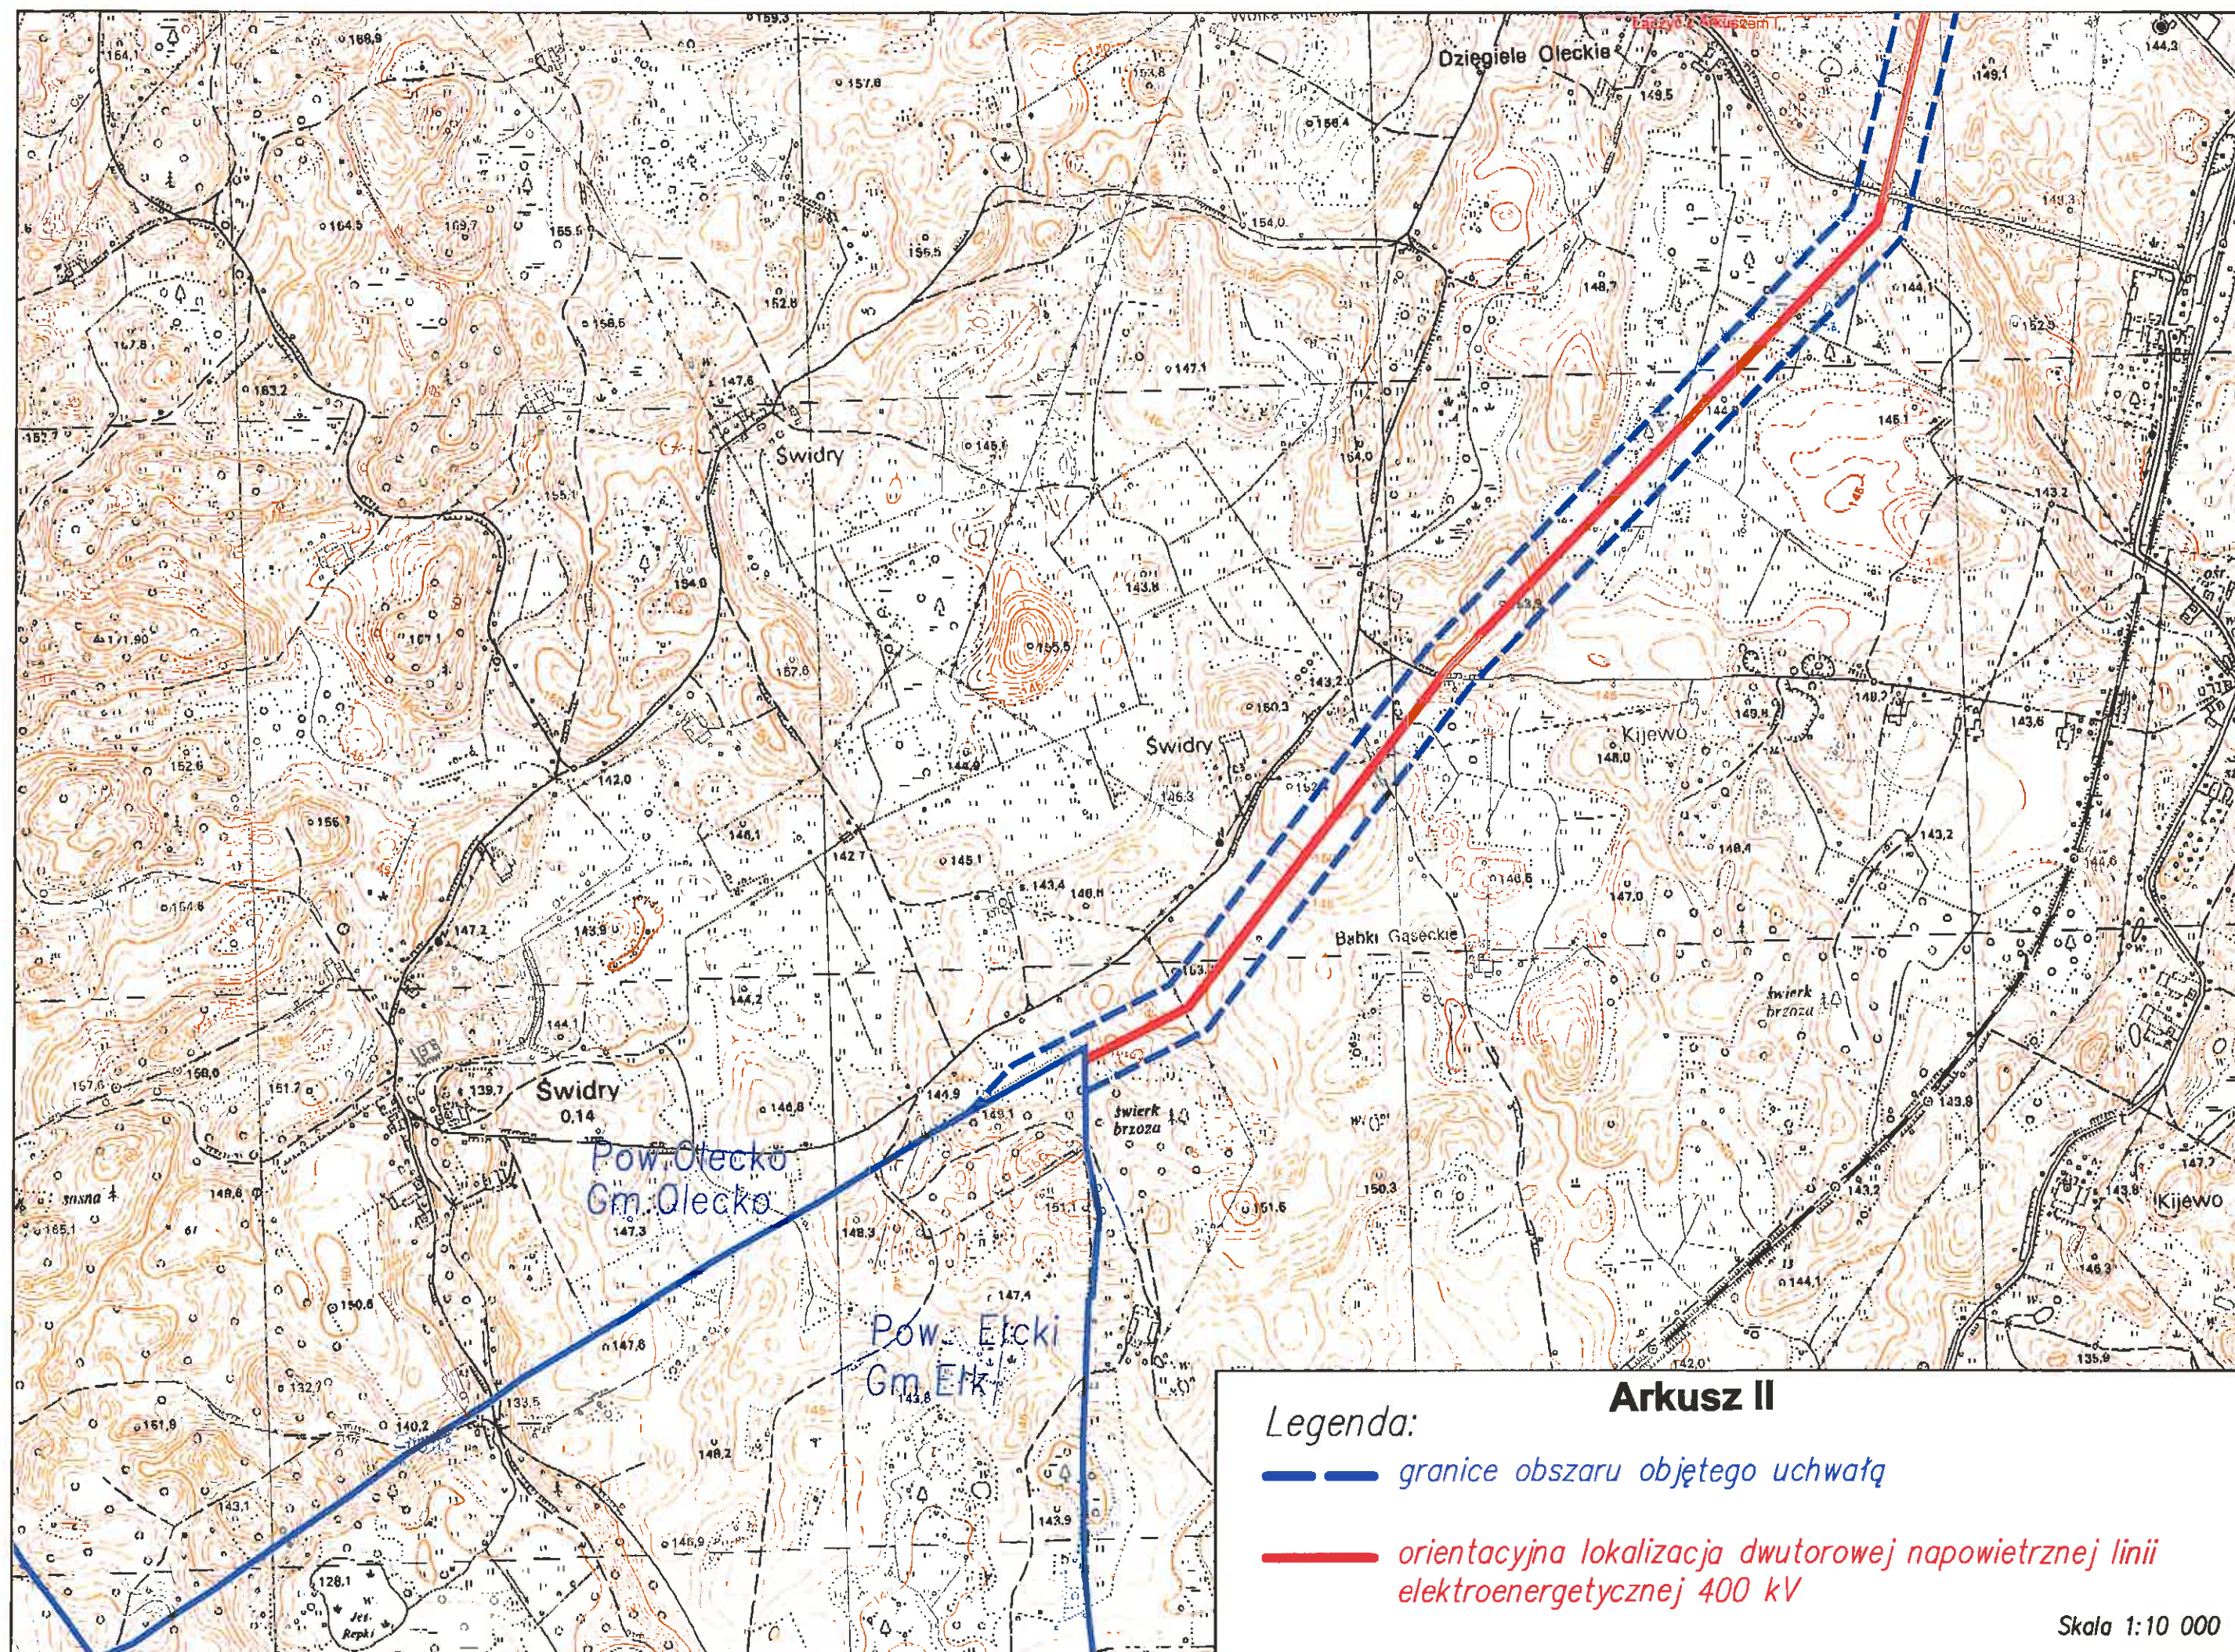


Legenda:

— granice obszaru objętego uchwałą

— orientacyjna lokalizacja dwutorowej napowietrznej linii elektroenergetycznej 400 kV

Arkusz II

Skala 1:10 000

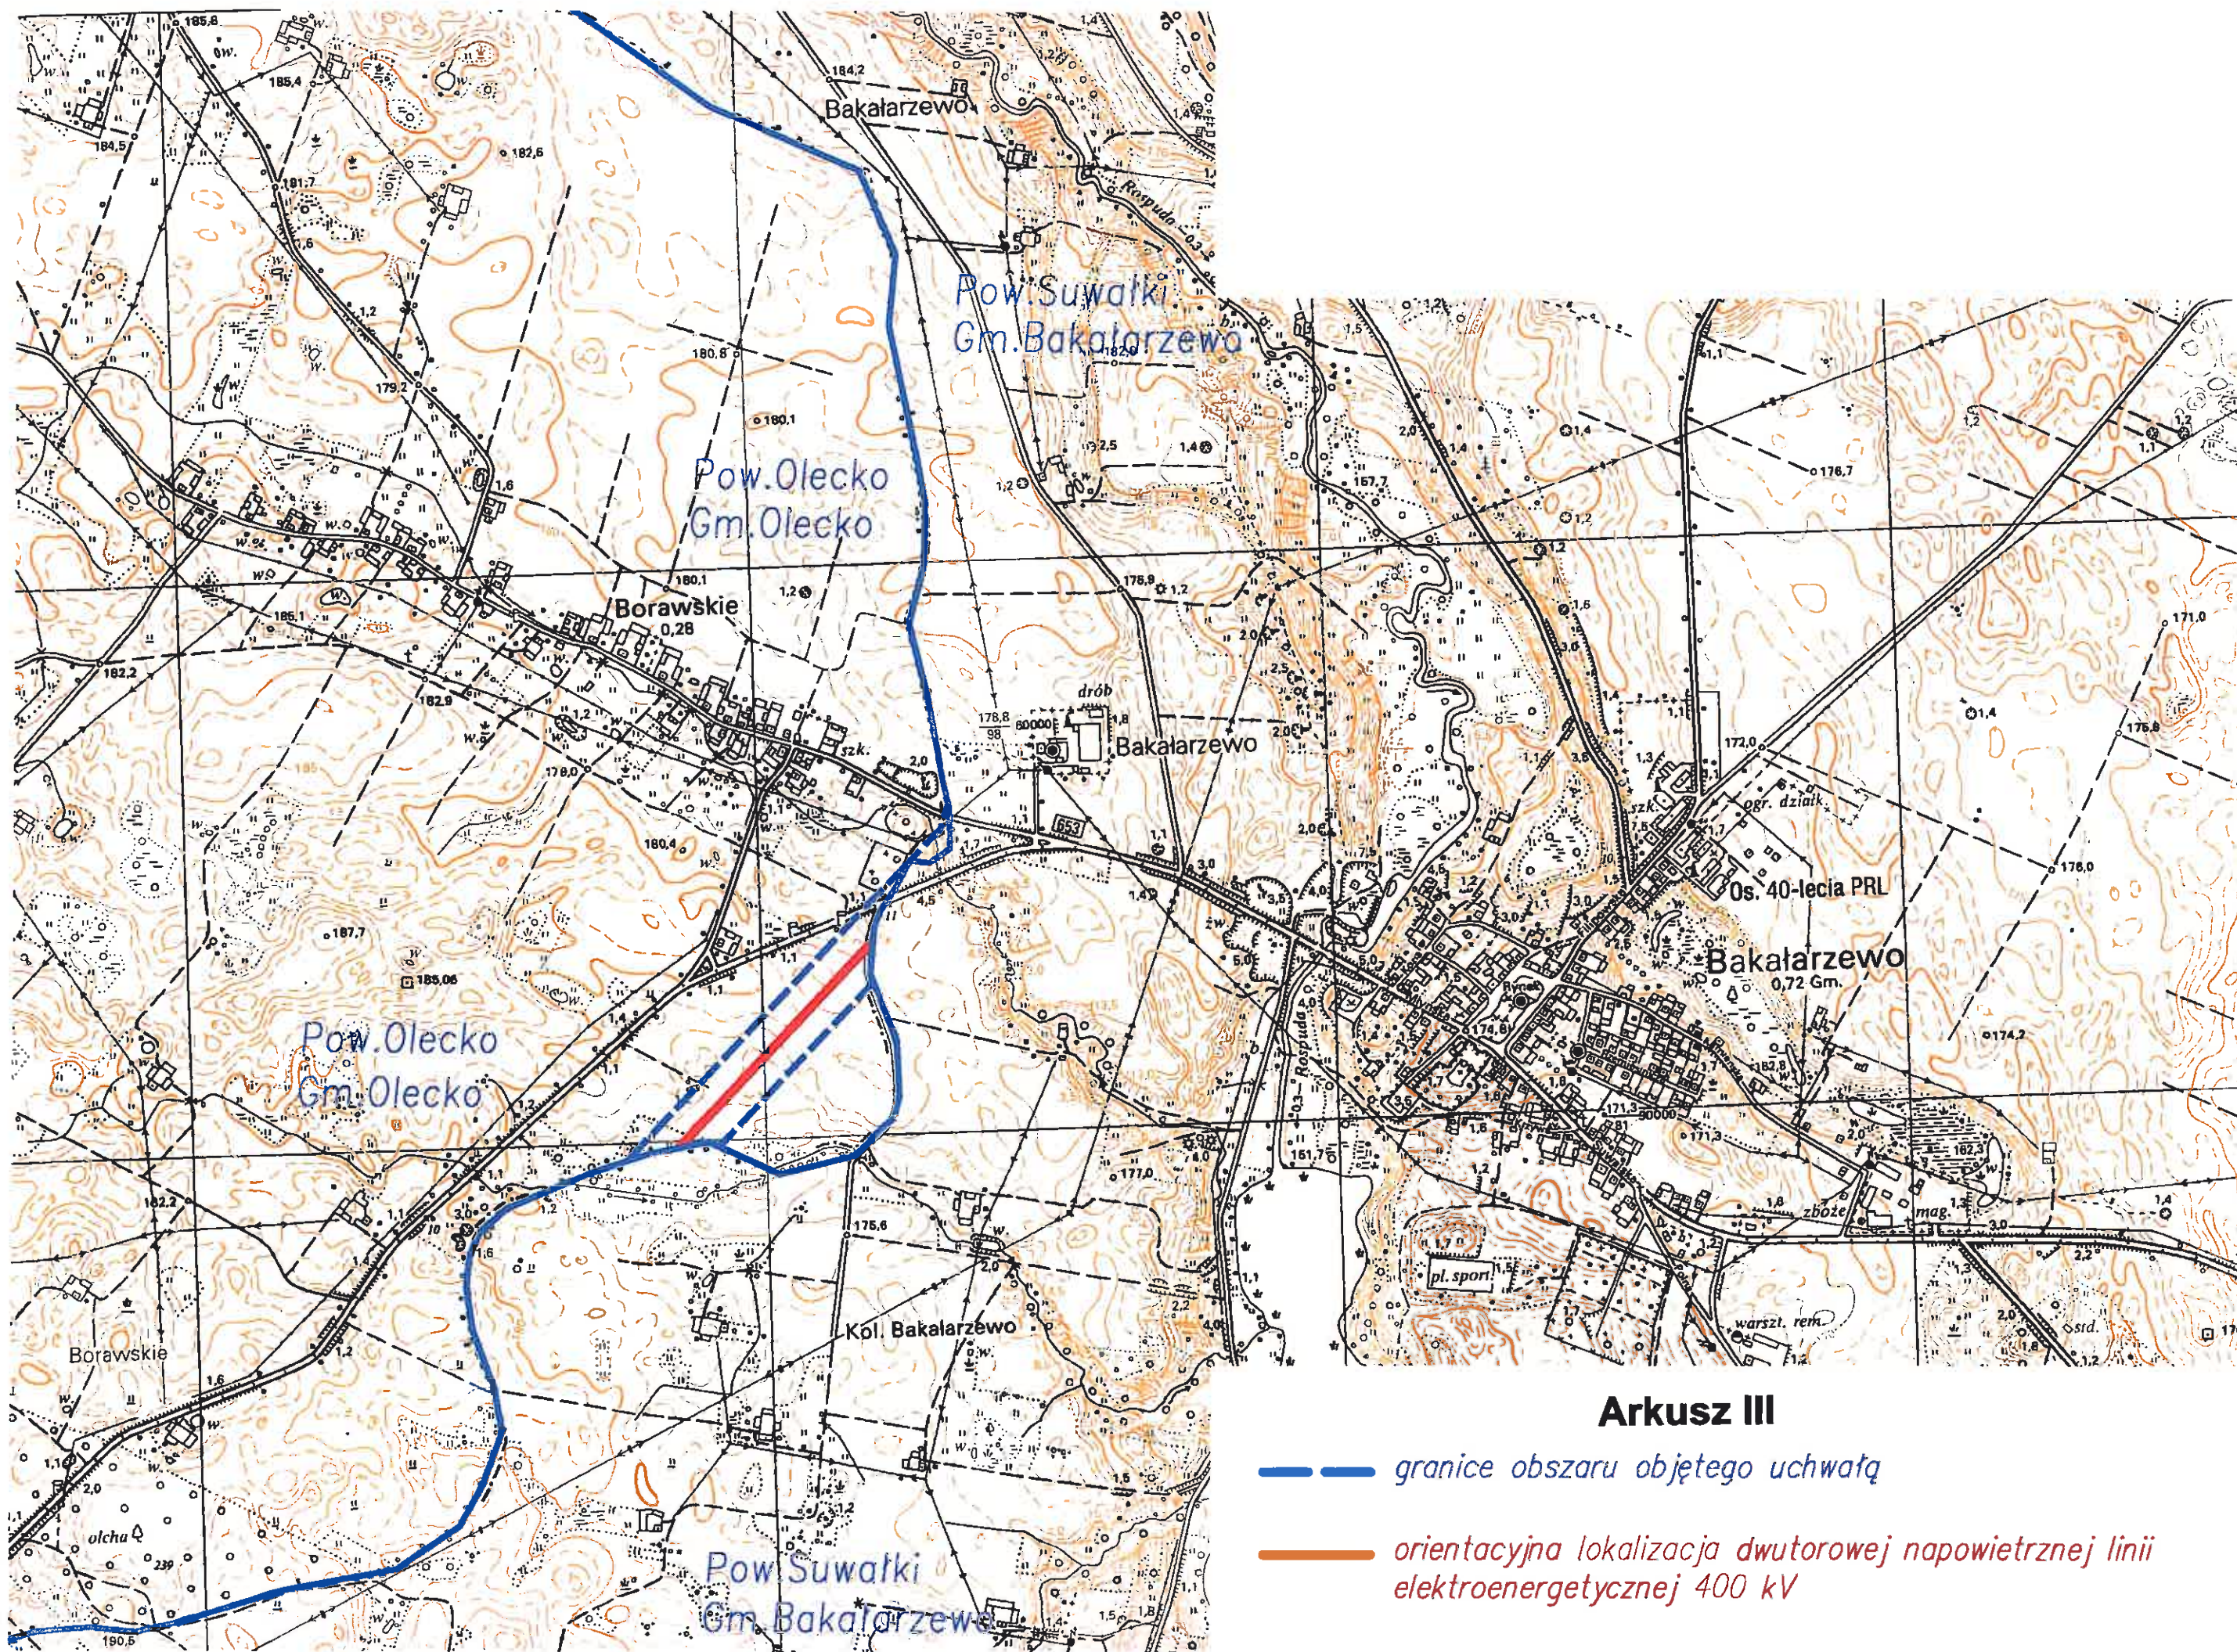

Arkusz III

- — — granice obszaru objętego uchwałą
- — — orientacyjna lokalizacja dwutorowej napowietrznej linii elektroenergetycznej 400 kV