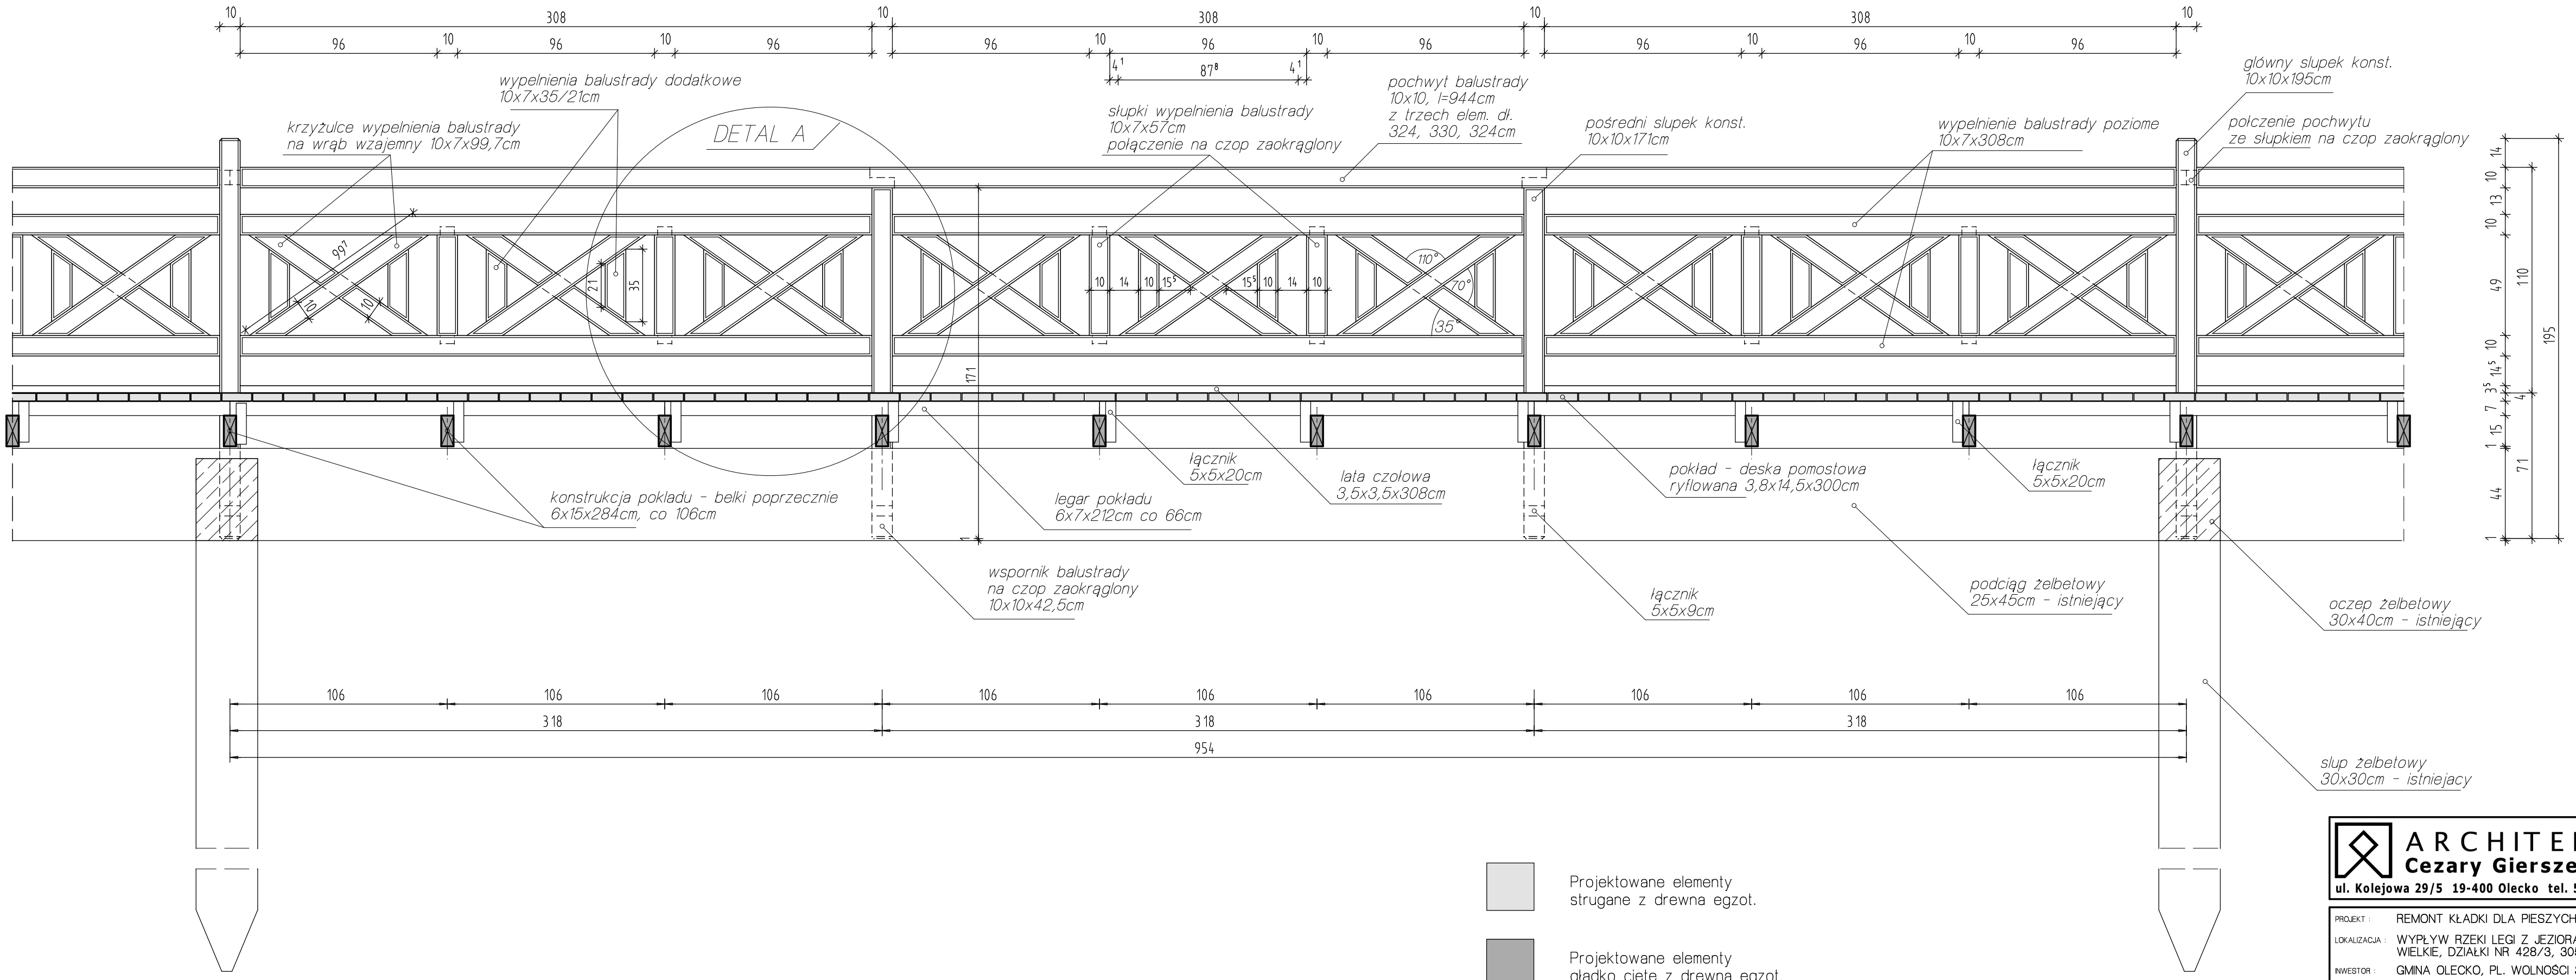

ARCHITEKCI
Cezary Gierszewski
ul. Kolejowa 29/5 19-400 Olecko tel. 502701253

PROJEKT :	REMONT KŁADKI DLA PIESZYCH
LOKALIZACJA :	WYPŁYW RZEKI LEGI Z JEZIORA OLECKO WIELKIE, DZIAŁKI NR 428/3, 305, 427
INWESTOR :	GMINA OLECKO, PL. WOLNOŚCI 3
ZAKRES :	PROJEKT BUDOWLANY

PROJEKTANT: mgr inż. arch. C. GIERSZEWSKI nr upr.proj. SUW 111/94	DATA : 28.03.2014	PODPIS :	1:20
PRZEKRÓJ PODŁUŻNY			A4