

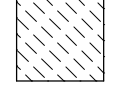
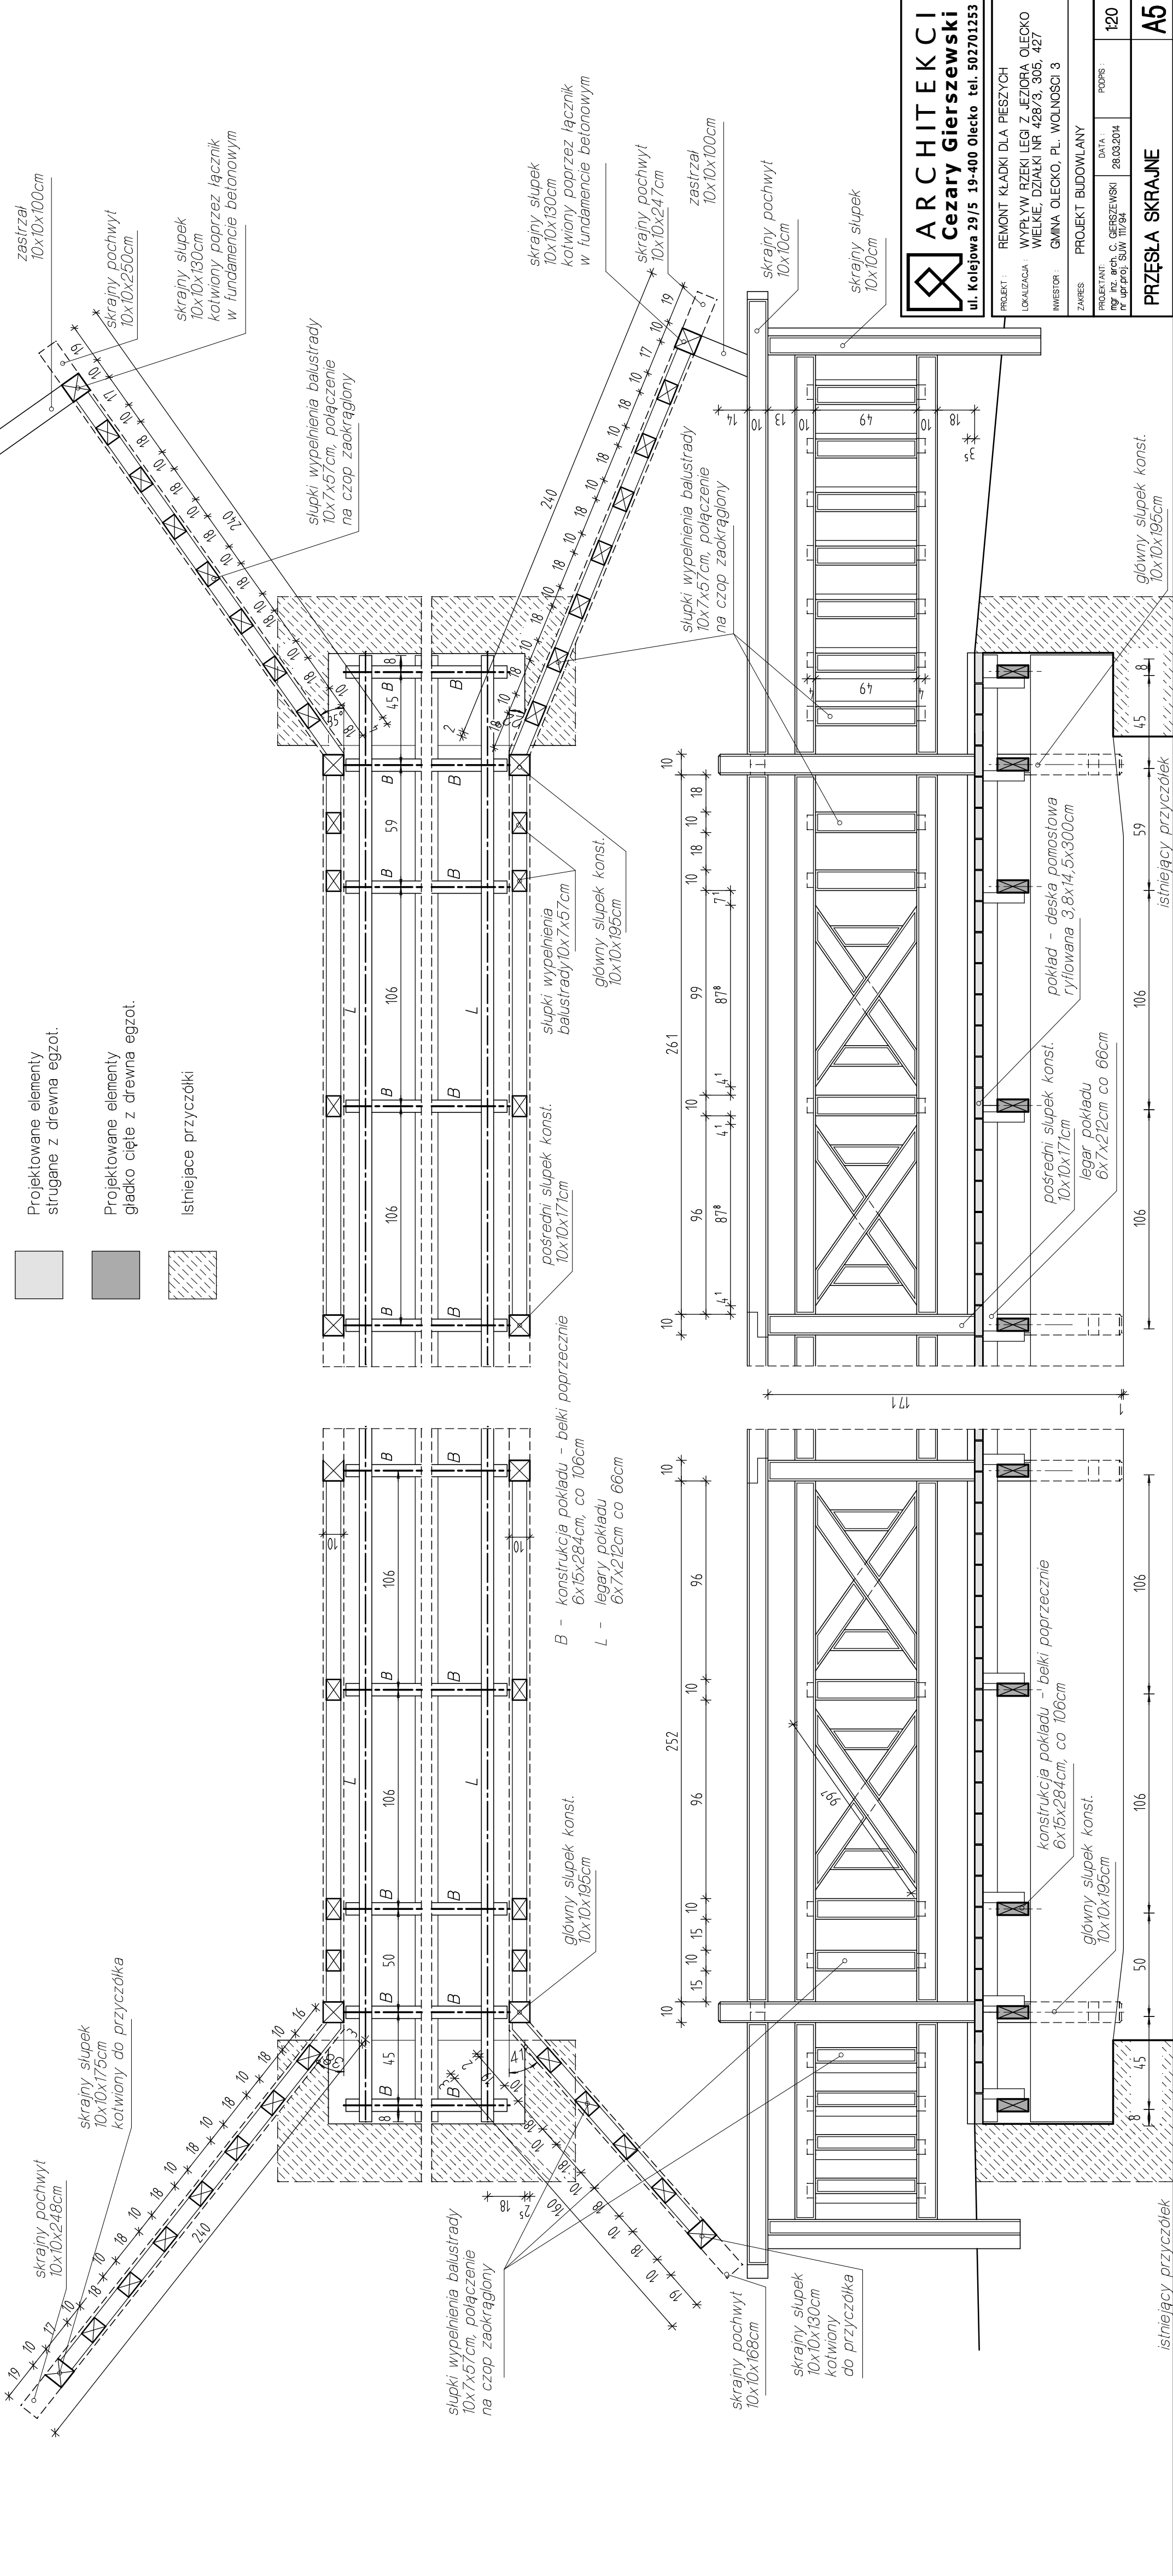


-  Projektowane elementy strugane z drewna egzot.
-  Projektowane elementy gładko cięte z drewna egzot.
-  Istniejące przyczółki



**ARCHITEKCI**  
**Cezary Gierszewski**  
 ul. Kolejowa 29/5 19-400 Olecko tel. 502701253

PROJEKT :	REMONT KŁADKI DLA PIESZYCH
LOKALIZACJA :	WYPŁYW RZĘKI LEGI Z JEZIORA OLECKO WIELKIE, DZIAŁKI NR 428/3, 306, 427
INWESTOR :	GMINA OLECKO, PL. WOLNOŚCI 3
ZAKRES :	PROJEKT BUDOWLANY
PROJEKTANT :	mgr inż. arch. C. GIERSZEWSKI 28.03.2014
nr upr.proj. SUW 111/94	POPS :
	120