


UM Olecko

Urząd Miasta
Pl. Wolności 3
120kW

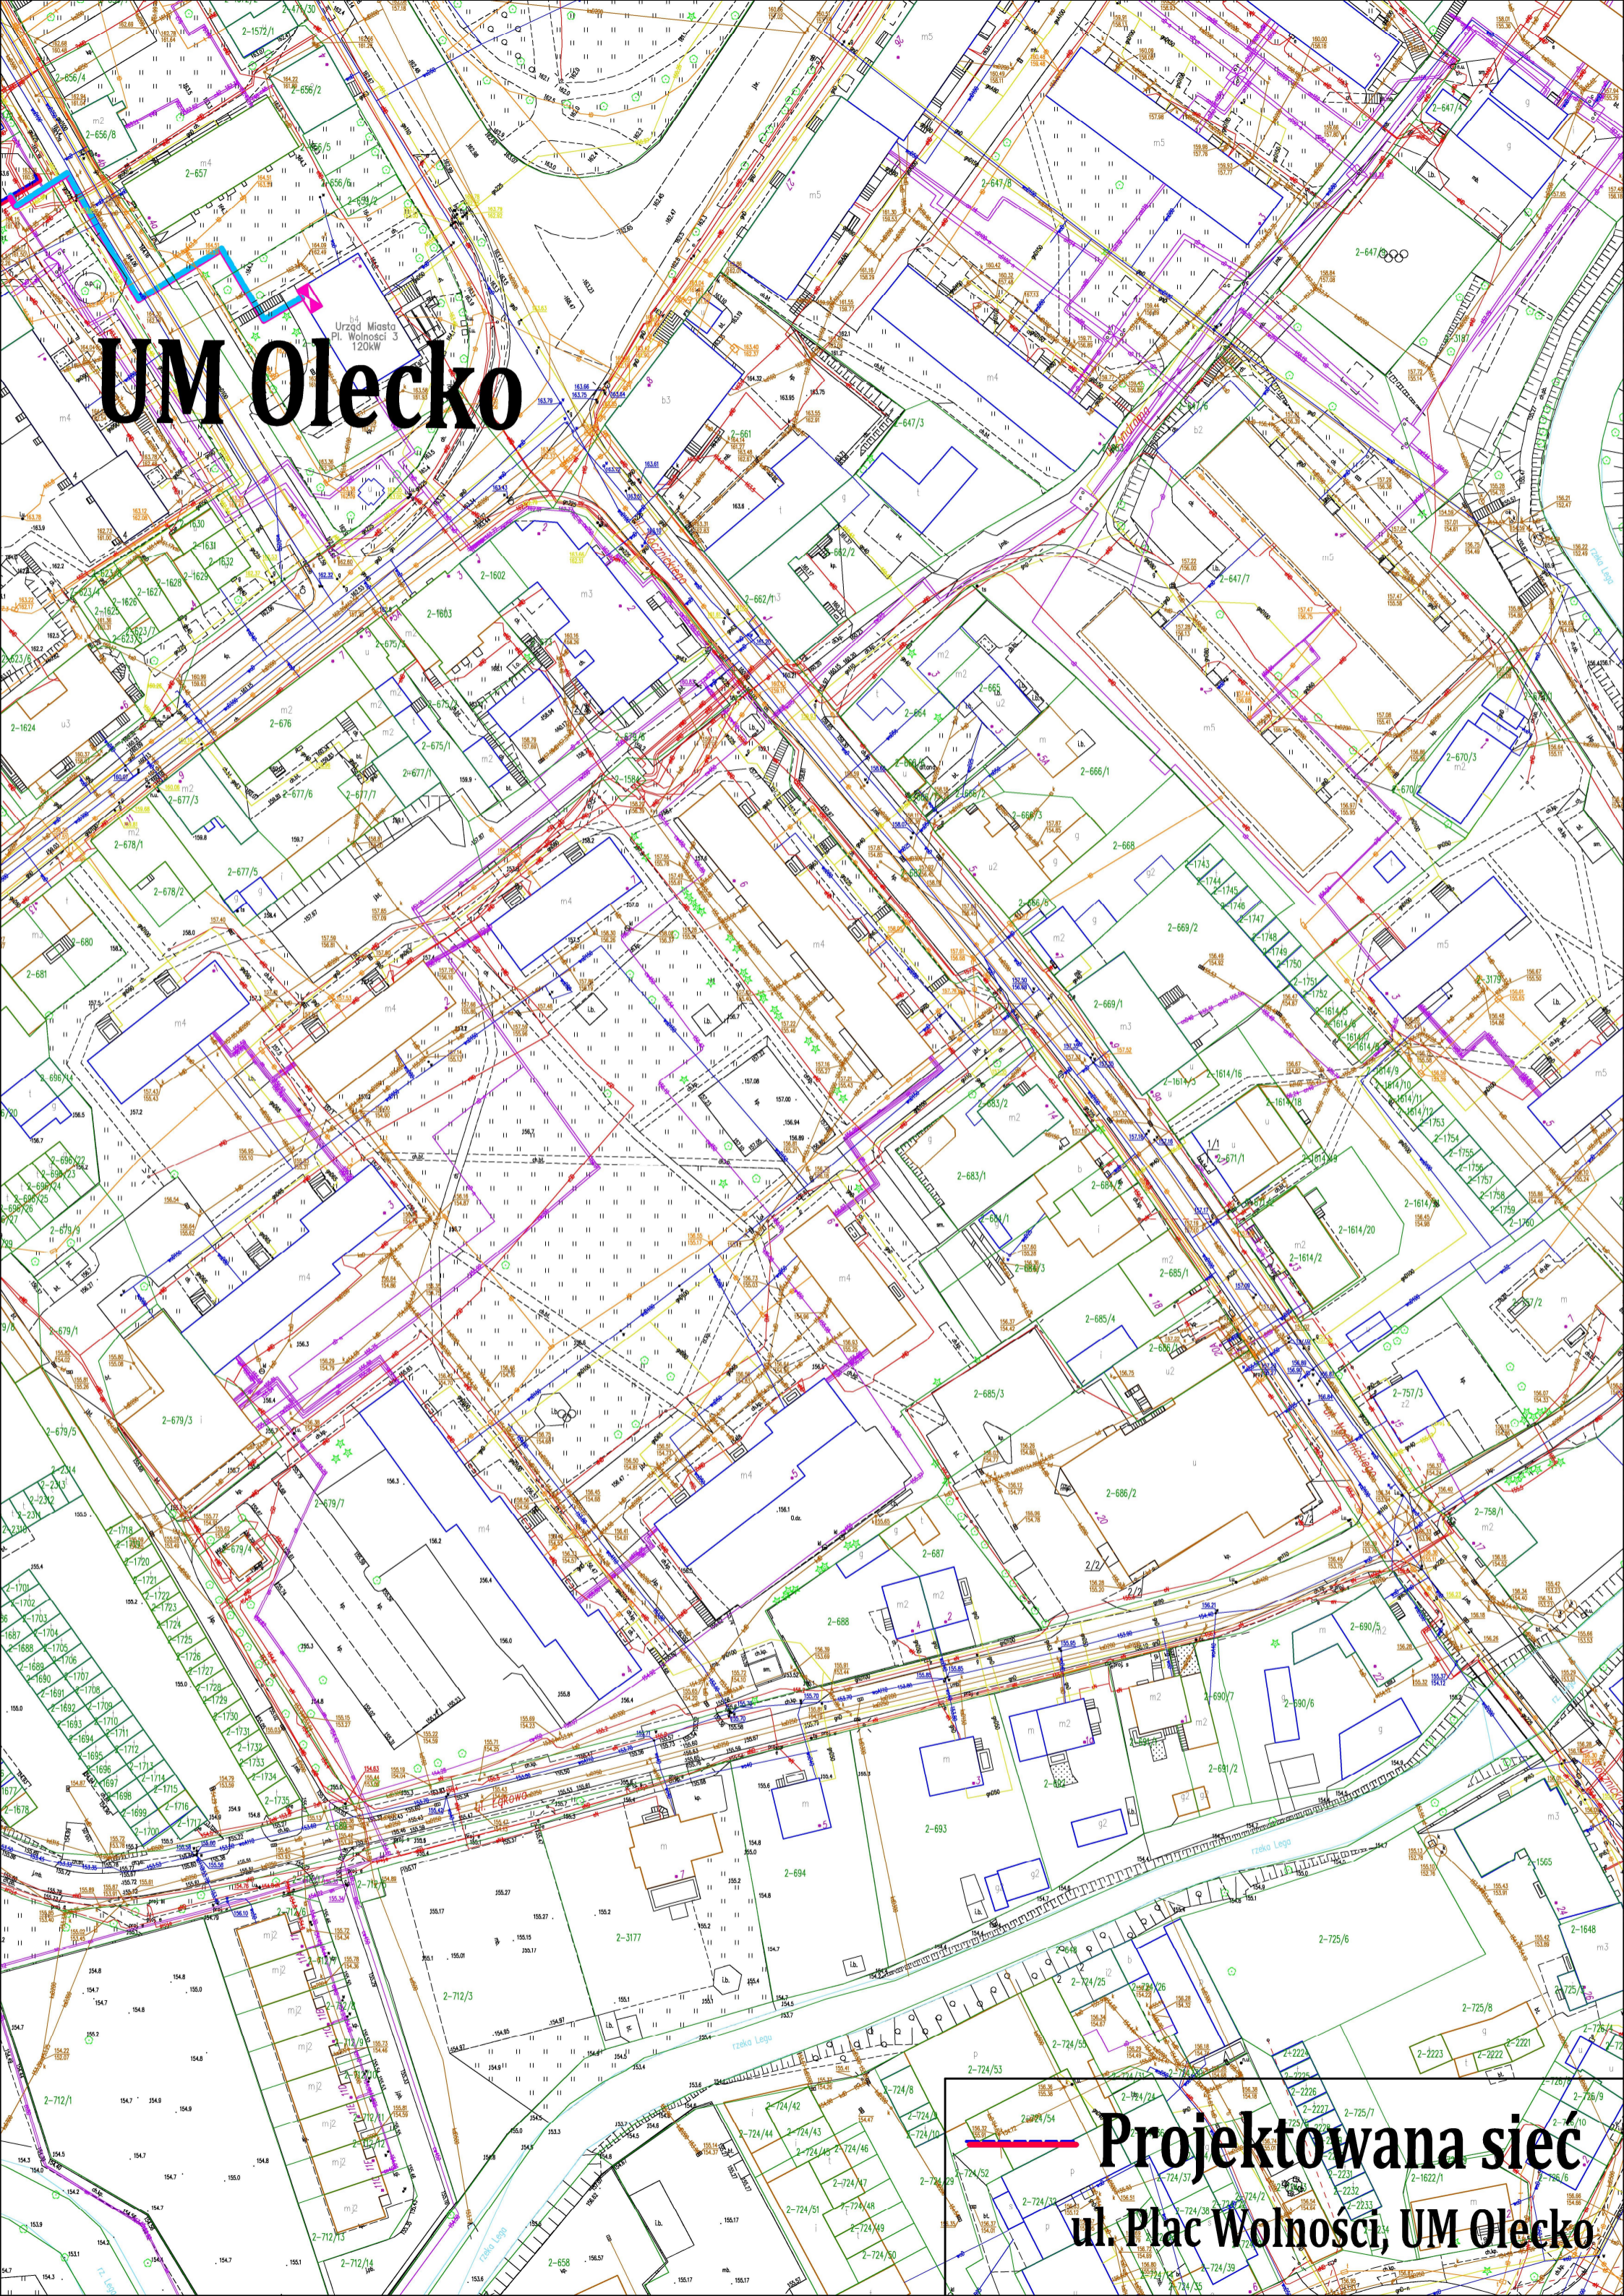

Projektowana sieć
ul. Plac Wolności, UM Olecko