


PROJEKT STAŁEJ ORGANIZACJI RUCHU  
SKALA 1:1000

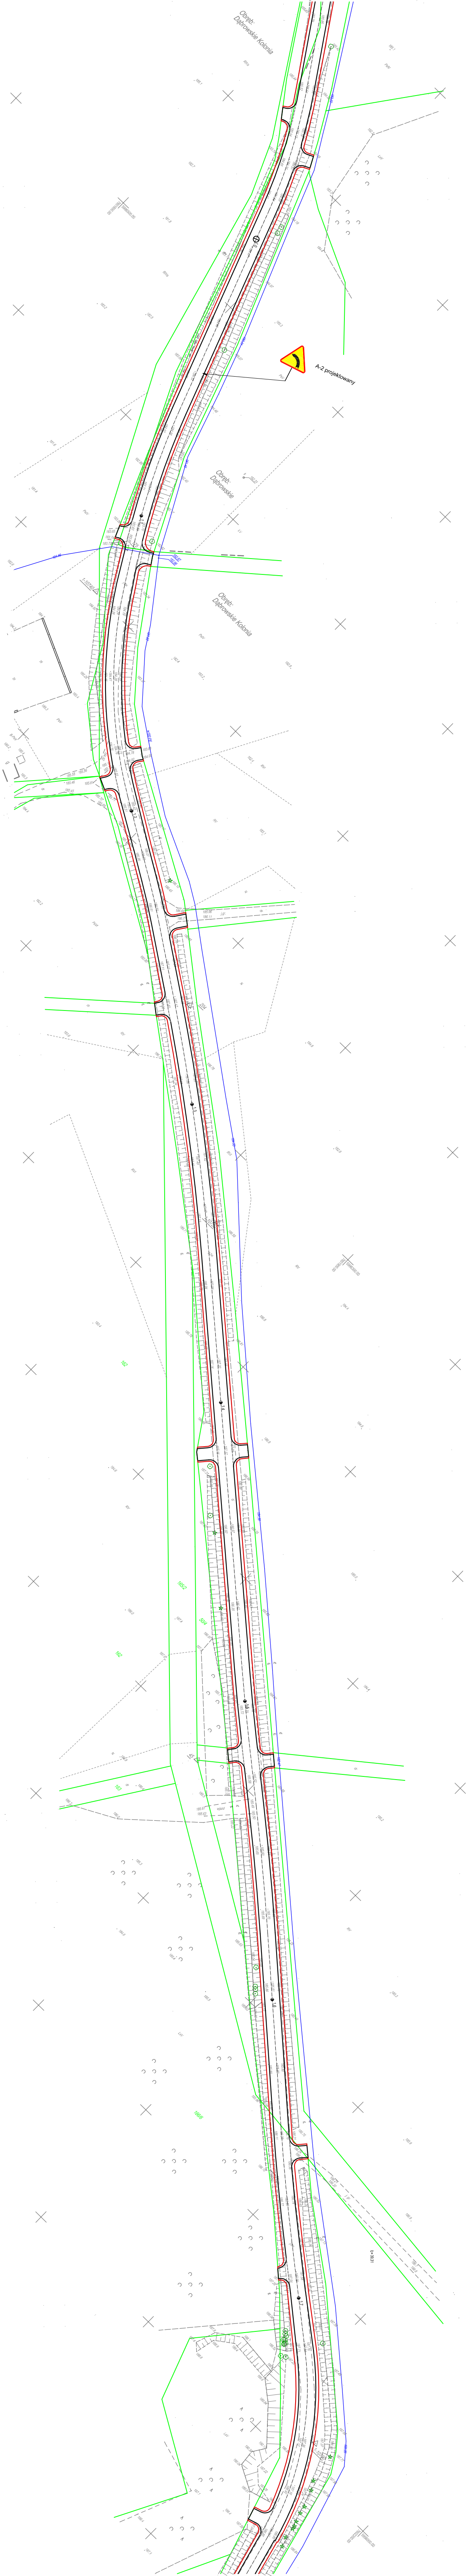

LEGENDA:

 - znaki drogowe pionowe projektowane (nowe)

 - znaki drogowe pionowe istniejące

PRACOWNIA PROJEKTOWA „DARPOL” PRACOWNIA PROJEKTOWA Gawrych Ruda 86 16-402 Siewki tel.600 890 579, e-mail:rp.darpol@gmail.com		Date:
Obiekt i adres	Budowa drogi gminnej Nr 14105N w m. Dąbrowie od drogi powiatowej Nr 185N do drogi wojewódzkiej Nr 653	STYCZEŃ 2016 r.
Tytuł opracowania	PROJEKT STAŁEJ ORGANIZACJI RUCHU	Skala: 1 : 1000
Zespół	Imię i nazwisko	Podpis
Projektant	mgr inż. Zdzisław Dąbrowski	SIW-5/97