


0 10 50 m

**OZNACZENIA:**

- GRANICE OBSZARU OBJĘTEGO PLANEM
- LINIE ROZGRANICZAJĄCE TERENY O RÓŻNYM PRZEZNACZENIU LUB RÓŻNYCH ZASADACH ZAGOSPODAROWANIA
- PRZEZNACZENIE TERENÓW:**
  - ZL TEREN LASÓW
  - R TEREN ROLNICZY
  - KK TEREN ZAMKNIĘTY
  - KDL TEREN DROGI PUBLICZNEJ, KLASY LOKALNEJ
  - KOD TEREN DROGI PUBLICZNEJ, KLASY DOJAZDOWEJ
  - KDW TEREN DROGI WNIĘTRZNEJ
- ▨ OBSZAR PASA TECHNOLOGICZNEGO DWUTOROWEJ, NAPOWIETRZNEJ
- ▨ LINIA ELEKTROENERGETYCZNEJ 400 kV ELEK. - GRANICA RP
- ▨ OBSZAR STANOWISKA ARCHEOLOGICZNEGO
- ALEJE PRZYRODZNE, OBJĘTE OCHRONĄ KONSERWATORSKĄ

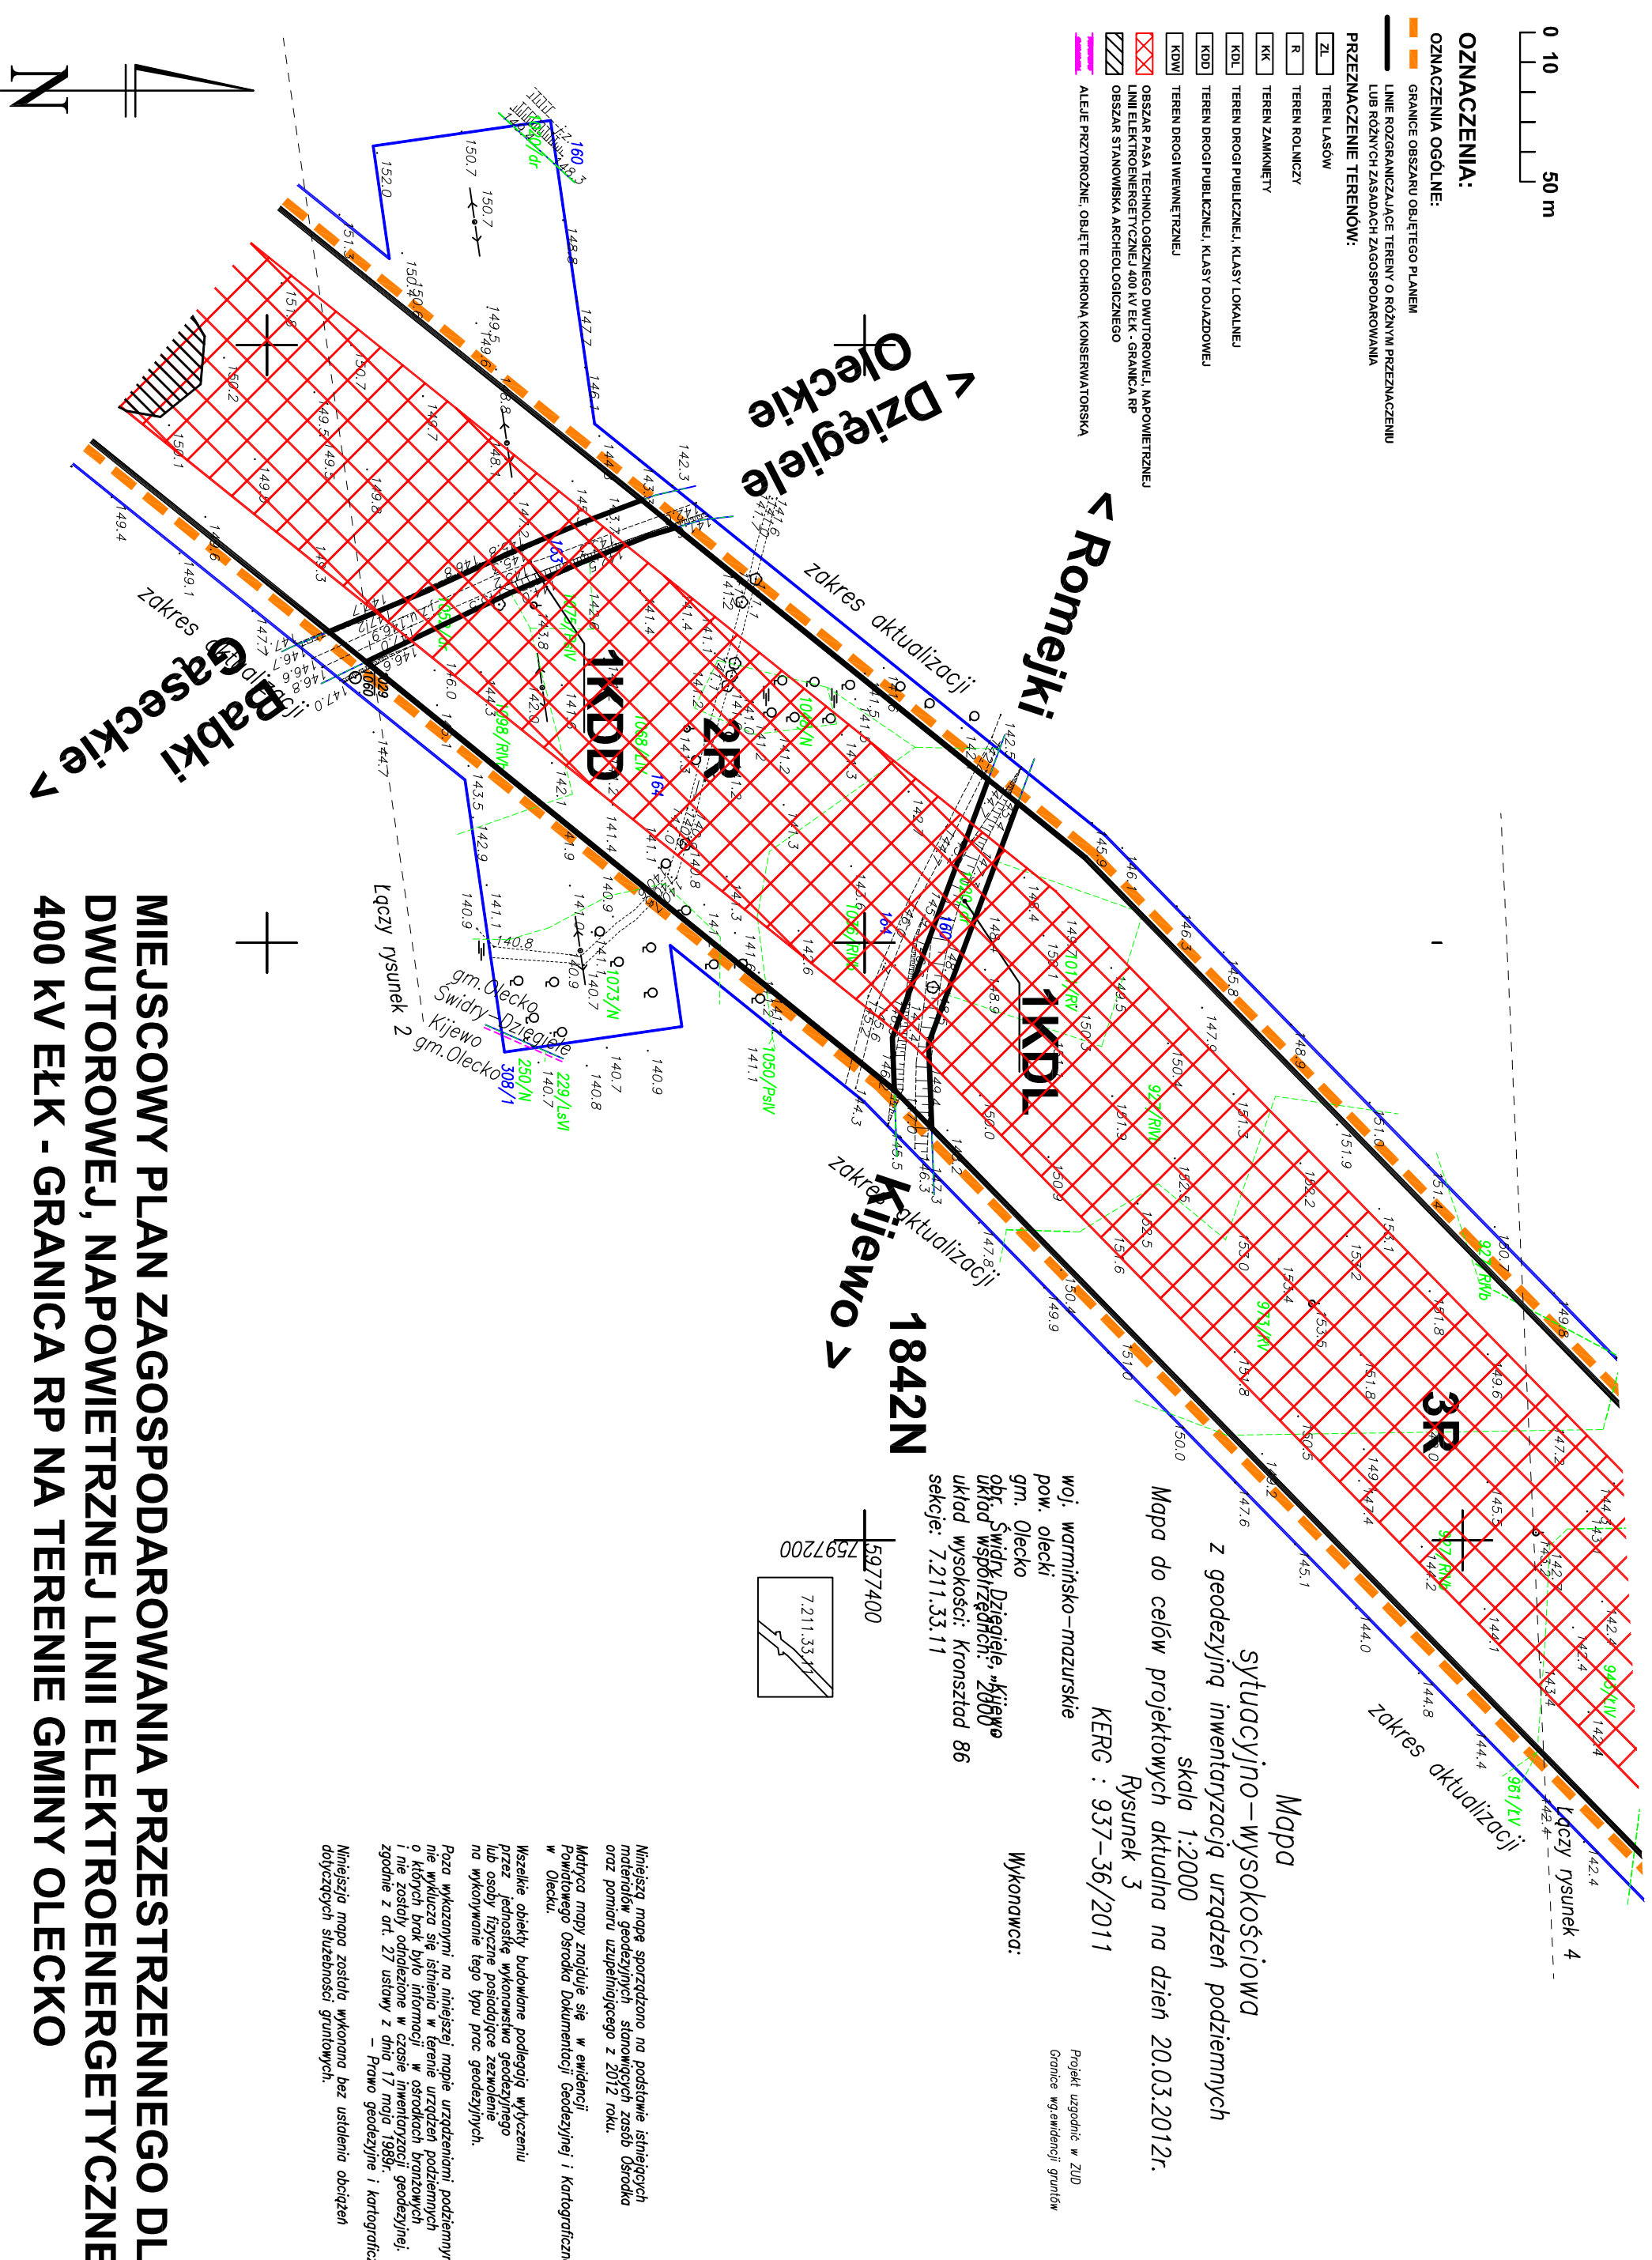

Mapa do celów projektowych aktualna na dzień 20.03.2012r.  
Rysunek 3  
KERG : 937-36/2011

Mapa  
sytuacyjno-wysokościowa  
z geodezyjną inwentaryzacją urządzeń podziemnych  
skala 1:2000

woj. warmińsko-mazurskie  
pow. olecki  
gm. Olecko  
obr. Świdry-Dziegiele „Kijewo”  
układ wysokości: Kruszta 86  
sekcje: 7.211.33.11

Wykonawca:  
Projekt uzgodnić w ZUD  
Granice wg ewidencji gruntów

Niniejszą mapę sporządzono na podstawie istniejących materiałów geodezyjnych stanowiących zasób Urzędu oraz pomiaru uzupełniającego z 2012 roku.  
Matryca mapy znajduje się w ewidencji Powiatowego Ośrodka Dokumentacji Geodezyjnej i Kartograficznej w Olecku.  
Wszelkie obiekty budowane podlegają wyłączeniu przez jednostkę wykonawstwa geodezyjnego lub osoby fizyczne posiadające zezwolenie na wykonywanie tego typu prac geodezyjnych.  
Poza wskazanymi na niniejszej mapie urządzeniami podziemnymi nie wykryto braku informacji w ośrodkach brązowych i nie zostały odnotowane w czasie inwentaryzacji geodezyjnej; zgodnie z art. 27 ustawy z dnia 17 maja 1989r. - Prawo geodezyjne i kartograficzne  
Niniejsza mapa została wykonana bez ustalenia obciążen dotyczących służebności gruntowych.

**MIEJSCOWY PLAN ZAGOSPODAROWANIA PRZESTRZENNEGO DLA DWUTOROWEJ, NAPOWIETRZNEJ LINII ELEKTROENERGETYCZNEJ 400 kV ELEK. - GRANICA RP NA TERENIE GMINY OLECKO**