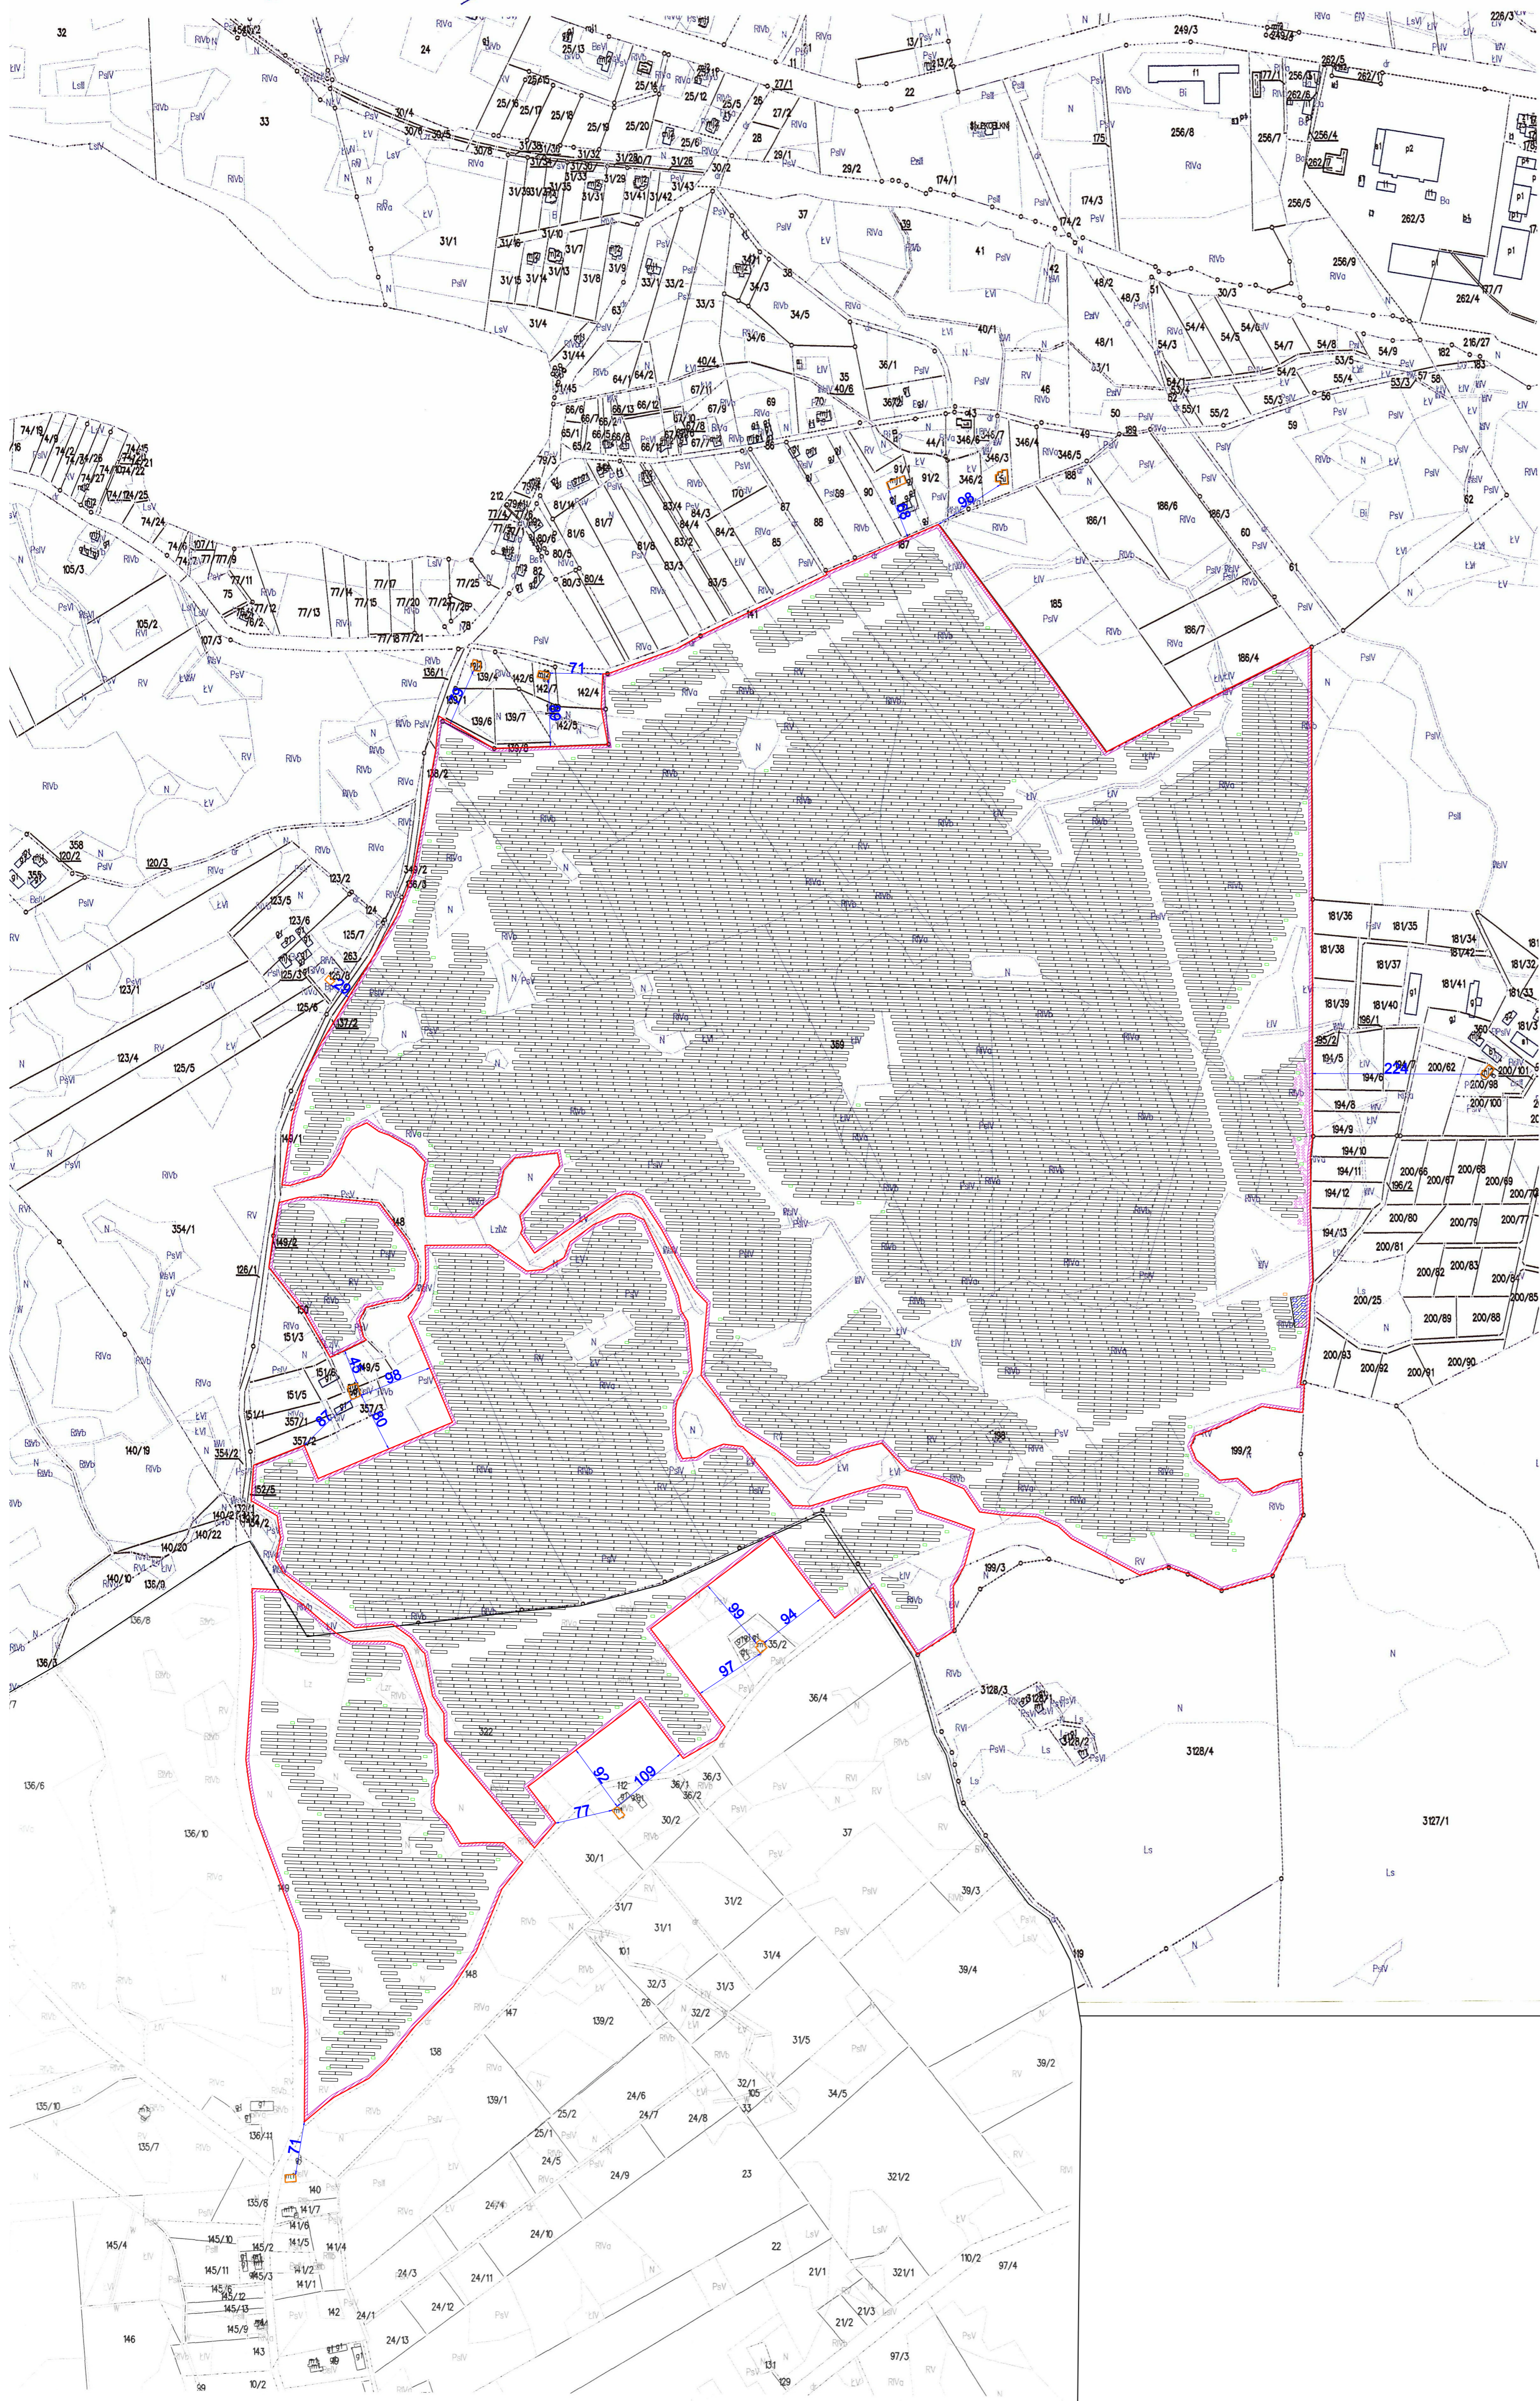


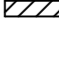






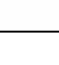


Podlega się zgodności niniejszej mapie z planem zagospodarowania przestrzennego gminy...	
Organ prowadzący państwowy zasób geodezyjny i kartograficzny	Starosta Olsztyni
Nazwa materiału zasobu	Katastr 1:5000
Identyfikator ewidencyjny materiału zasobu	P. 2013.04-5.2011 1424
Data wykonania kopii	13.10.2021r.
Imię, nazwisko i pozycja osoby reprezentującej organ	Ł. up. Starosty Krzysztof Krajewski



LEGENDA
1:5000

-  Drogi wewnętrzne
-  Ogródzona powierzchnia inwestycji
-  Teren pod stacją GPO
-  Transformator SN/WN
-  Panele fotowoltaiczne
-  Budynek teleinformatyczny
-  Kontener techniczny
-  Stacja trafo
-  Magazyn energii
-  Zabudowa mieszkaniowa